

RETI ACQUE REFLUE E METEORICHE AREE RESIDENZIALI

- - - Linea bianca da strade e parcheggi
- - - Linea bianca da coperture e pluviali
- - - Linea nera
- Pozzo perdente
- ◆ Vasca di prima pioggia


RETI ACQUE METEORICHE AREA EX CAVA

Sistema di drenaggio acque superficiali

- canalina di gronda
- - - tubazione cieca Dn 125
- pozzetti di raccolta

Sistema di drenaggio acque profonde

- Drenaggio di fondo
- Dreno addossato esterno all'intercapedine

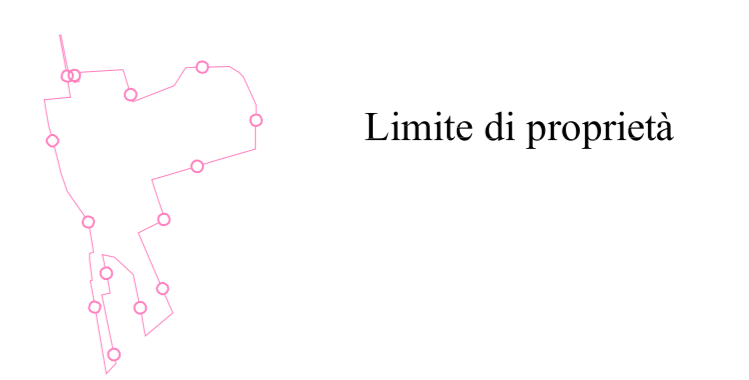

Limite di proprietà

LA CEMENTIFERA S.r.l.
Via Stoppani 25
PONTE GIURINO - BERBENNO (BG)

PIANO DI RECUPERO "LA CEMENTIFERA"
ROBBIATE (LC)

**STUDIO DI COMPATIBILITA' IDROGEOLOGICA E
PROGETTO DI RECUPERO DELLE AREE DI EX CAVA**

GESTIONE DELLE ACQUE

Tav. 9

Scala 1:500

Milano, febbraio 2003

**STUDIO IDROGEOLOGICO
APPLICATO S.a.s.**
dott. geol. Ghezzi Efrem & C.

Viale F. Crispi 17 - 20121 Milano
tel. 02/659.78.57 - fax 02/655.10.40
E-mail: st_id@iol.it