

LEGENDA SORGENTI LUMINOSE

SORGENTE LUMINOSA	VAPORI DI MERCURIO	SODIO AD ALTA PRESSIONE	SODIO A BASSA PRESSIONE	ALOGENURI METALLICI	FLUORESCENTE	INCANDESCENZA	AD ALCORNE	LED	SORGENTE NON FLEVVIBILE

LEGENDA APPARECCHI DI ILLUMINAZIONE


TIPOLOGIA DI APPARECCHIO		STATO DELL'APPARECCHIO		
ORIENTAMENTO DA CORREGGERE		TIPO DI CHIUSURA		
CODICE TIPO DI APPARECCHIO DI ILLUMINAZIONE (V. ALLEGATO B "PACCO DEGLI APPARECCHI DI ILLUMINAZIONE - CENSIMENTO")		TIPO DI CHIUSURA		
STATO DELL'APPARECCHIO	b BUONO m DA MANUTENERE v VETUSTO	TIPO DI CHIUSURA	a APERTA c COPPA / DIFFONDETE p VETRO PIANO / TOTALMENTE SCHERMATA	
SIMBOLO	TIPOLOGIA	DESCRIZIONE	TIPOLOGIA	DESCRIZIONE
	ARMATURA STRADALE			SOSPENSIONE SU TESATA
	APPARECCHIO DECORATIVO			SOSPENSIONE SU TESATA DECORATIVA
	APPARECCHIO D'ARREDO URBANO TIPO GLOBE			APPARECCHIO INCASSATO A TERRA O A PARETE
	PROIETTORE PER ILLUMINAZIONE ARCHITETTONICA D'ACCENTO			PROIETTORE PER ILLUMINAZIONE FUNZIONALE DI GRANDI AREE
	PROIETTORE PER ILLUMINAZIONE FUNZIONALE STRADALE			PALETTO SEGNALERTICO DECORATIVO
	APPARECCHIO INSTALLATO A PLAFONE			APPARECCHIO A SOSPENSIONE INTERNALIZZATO
	APPARECCHIO PER ILLUMINAZIONE FUNZIONALE DEGLI ATTRAVERSAMENTI PEDONALI			APPARECCHIO LAMPEGGIANTE DI SEGNALAZIONE

LEGENDA SOSTEGNI

TIPOLOGIA DEL SOSTEGNO		STATO DEL SOSTEGNO		
MATERIALE DEL SOSTEGNO		ALTEZZA DI INSTALLAZIONE IN METRI		
CODICE DEL COMPLESSO ILLUMINANTE		MATERIALE SOSTEGNO		
SOSTEGNI TESATE (ove presenti)		ALTEZZA IN METRI DELL'INSTALLAZIONE		
STATO DEL SOSTEGNO		MATERIALE SOSTEGNO		
STATO DEL SOSTEGNO	b BUONO m DA MANUTENERE v VETUSTO	MATERIALE SOSTEGNO	z ACCIAIO ZINCATO v ACCIAIO VERNICIATO c CEMENTO ARMATO f VETRORESINA g GHISA E ACCIAIO VERNICIATO a ALLUMINIO l LEGNO p PVC	
STATO DEL SOSTEGNO	TIPOLOGIA	DESCRIZIONE	TIPOLOGIA	DESCRIZIONE
	MENSOLA DI TIPO STRADALE FISSATA A PARETE			PALO DI TIPO STRADALE
	PALO DOPPIO DI TIPO STRADALE			PALO A TRE SBRACCI DI TIPO STRADALE
	PALO A QUATTRO SBRACCI DI TIPO STRADALE			PALO BASSO
	STAFFA PER PROIETTORI			TORRE FARO
	MENSOLA DECORATIVA A PARETE			PALO DECORATIVO
	PALO DECORATIVO A DUE SBRACCI			PALO DECORATIVO A TRE SBRACCI
	PALO DECORATIVO A QUATTRO SBRACCI			PALO DECORATIVO A CINQUE SBRACCI



INQUADRAMENTO

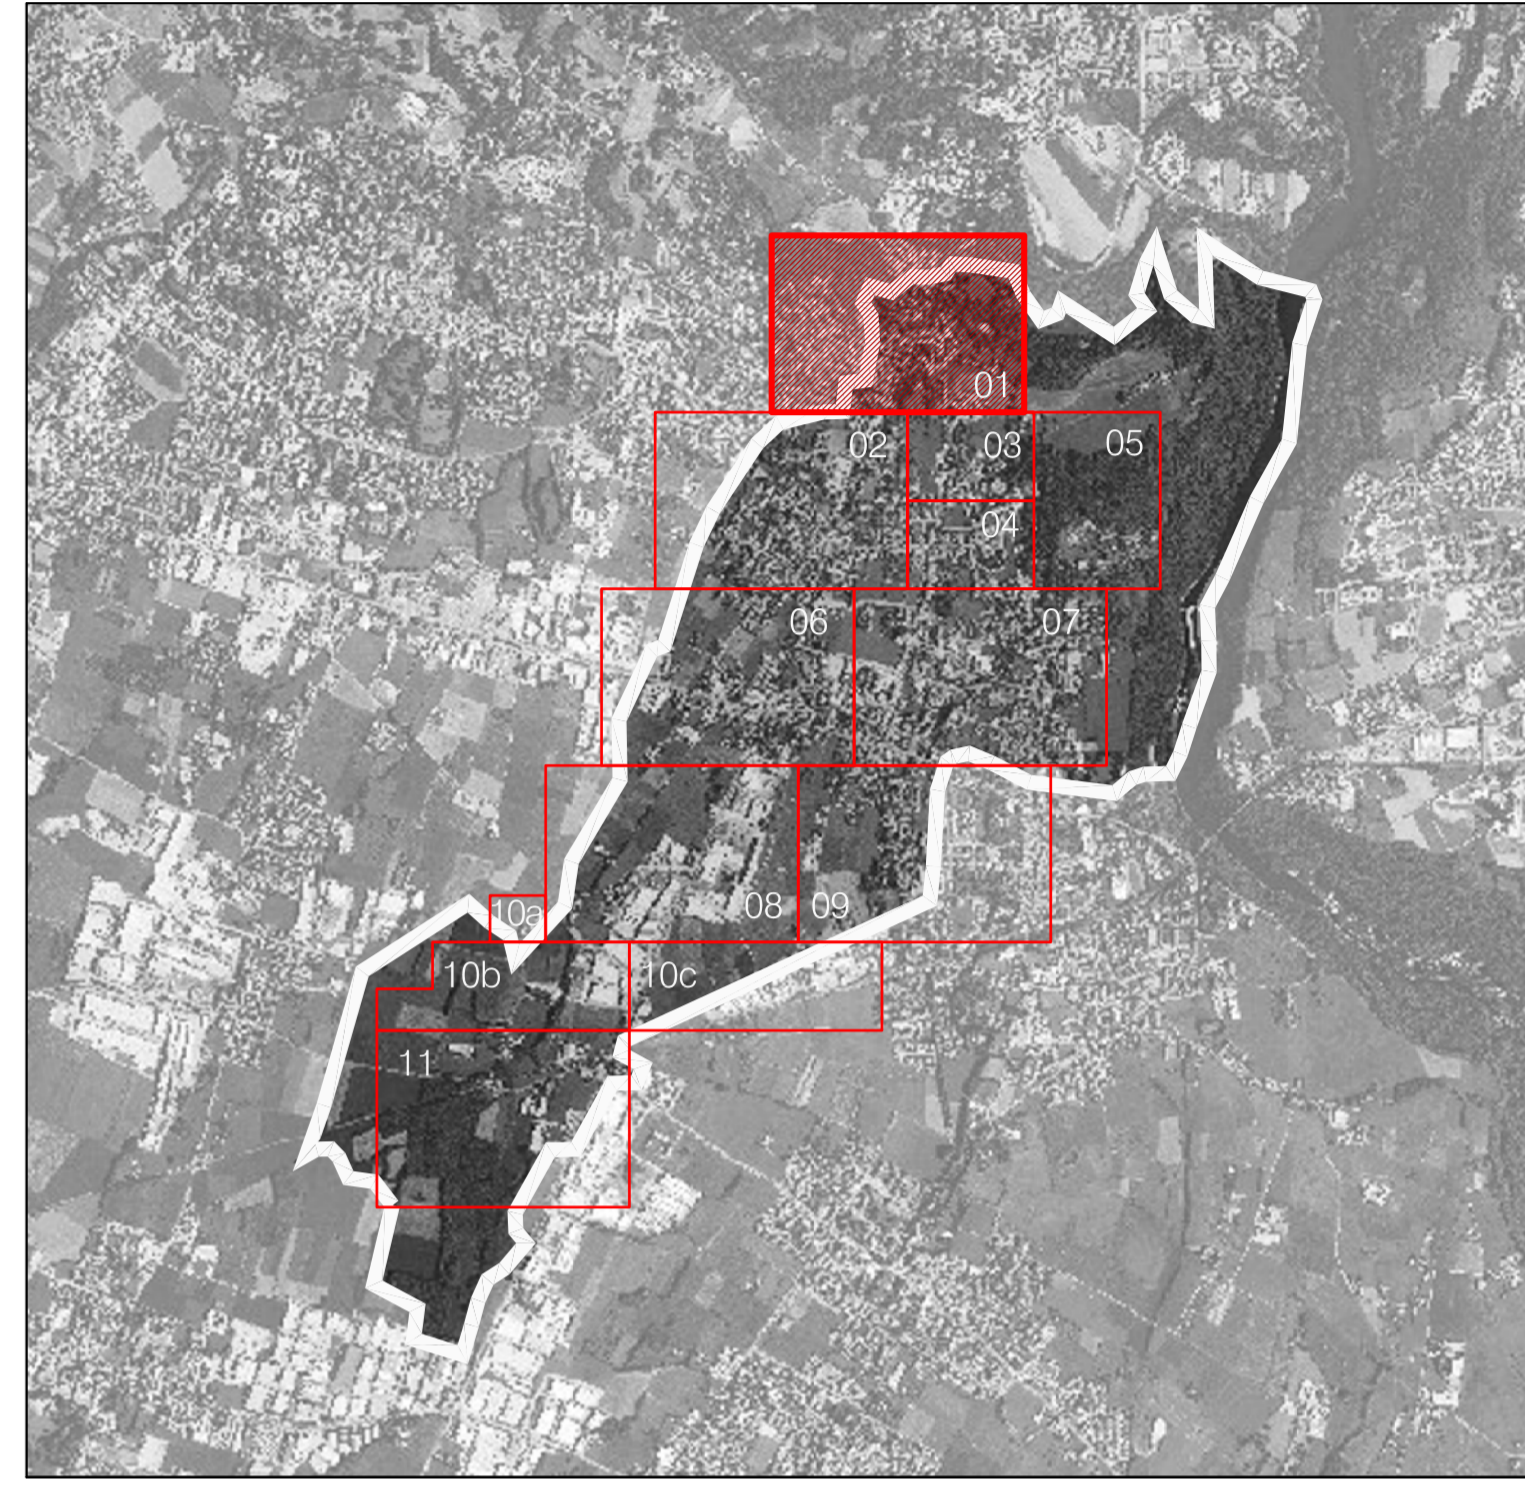

PIANO DI ILLUMINAZIONE COMUNE DI ROBBIATE (LC)

TITOLO TAVOLA		
CENSIMENTO PUNTUALE DEGLI IMPIANTI DI ILLUMINAZIONE PUBBLICA		
TAVOLA N.	QUADRO N.	DATA
TAV.02.01	01	Aprile 2009
SCALA		scala 1 : 1000
NOME FILE		FORMATO
02Censimentolimpianti.dwg		A1*

di Ing. R. Guanella - arch. M. Montani - arch. M. Suss  
 p. I.V.A. 1289366153  
 sede legale: Via Boccaccio 15/A - 20123 Milano  
 sede operativa: Via Brusuglio, 44 - 20161 Milano  
 TEL. 0245477642 FAX. 0245477710  
 www.studiojms.it

Il presente elaborato è opera dell'ingegnere e costituisce oggetto di diritto d'autore, tutelato dagli art.2575 e segg. C.C.-e dalla L.22/04/1941 N.663 e successive modifiche ed integrazioni. Ogni violazione (riproduzione dell'opera, anche parziale o in forma riassuntiva o per stralzo, imitazione, contraffazione, ecc.) sarà perseguita penalmente.