

LEGENDA SORGENTI LUMINOSE

SORGENTE LUMINOSA	VAPORI DI MERCURIO	SODIO AD ALTA PRESSIONE	SODIO A BASSA PRESSIONE	ALOGENURI METALLICI	FLUORESCENTE	INCANDESCENZA	AD ALCORINI	LED	SORGENTE NON RILEVABILE
	[Icona]	[Icona]	[Icona]	[Icona]	[Icona]	[Icona]	[Icona]	[Icona]	[Icona]

LEGENDA APPARECCHI DI ILLUMINAZIONE

TIPOLOGIA DI APPARECCHIO: STATO DELL'APPARECCHIO

ORIENTAMENTO DA CORREGGERE: TIPO DI CHIUSURA

TIPOLOGIA DI APPARECCHIO DI ILLUMINAZIONE (V. ALLEGATO B) (V. ALLEGATO B) (V. ALLEGATO B) (V. ALLEGATO B) (V. ALLEGATO B) (V. ALLEGATO B) (V. ALLEGATO B) (V. ALLEGATO B) (V. ALLEGATO B) (V. ALLEGATO B)

STATO DELL'APPARECCHIO	b BUONO	m DA MANUTENERE	v VETUSTO
TIPO DI CHIUSURA	a APERTA	c COPPA / DIFFONDEnte	p VETRO PIANO / TOTALMENTE SCHERMATATA

SIMBOLO	TIPOLOGIA	DESCRIZIONE	SIMBOLO	TIPOLOGIA	DESCRIZIONE
[Icona]	[Icona]	ARMATURA STRADALE	[Icona]	[Icona]	SOSPENSIONE SU TESATA
[Icona]	[Icona]	APPARECCHIO DECORATIVO	[Icona]	[Icona]	SOSPENSIONE SU TESATA DECORATIVA
[Icona]	[Icona]	APPARECCHIO D'ARREDO URBANO TIPO GLOBO	[Icona]	[Icona]	APPARECCHIO INCASSATO A TERRA O A PARETE
[Icona]	[Icona]	PROIETTORE PER ILLUMINAZIONE ARCHITETTONICA D'ACCENTO	[Icona]	[Icona]	PROIETTORE PER ILLUMINAZIONE FUNZIONALE DI GRANDI AREE
[Icona]	[Icona]	PROIETTORE PER ILLUMINAZIONE FUNZIONALE STRADALE	[Icona]	[Icona]	PALETTI SEGNALETICI DECORATIVI
[Icona]	[Icona]	APPARECCHIO INSTALLATO A PLAFONE	[Icona]	[Icona]	APPARECCHIO A SOSPENSIONE INTERNALIZZATO
[Icona]	[Icona]	APPARECCHIO PER ILLUMINAZIONE FUNZIONALE DEGLI ATTRAVERSAMENTI PEDONALI	[Icona]	[Icona]	APPARECCHIO LAMPEGGIANTE DI SEGNALEZIONE

LEGENDA SOSTEGNI

TIPOLOGIA DEL SOSTEGNO: STATO DEL SOSTEGNO

MATERIALE DEL SOSTEGNO: ALTEZZA DI INSTALLAZIONE IN METRI


CODICE DEL COMPLESSO ILLUMINANTE: (ove presente la lettera C davanti al codice trattasi di complesso illuminante di proprietà comunale; ove presente la lettera E davanti al codice trattasi di complesso illuminante di proprietà Enel S.p.A.; ove presente la lettera P davanti al codice trattasi di complesso illuminante di proprietà privata. (V. Allegato A)

SOSTEGNI TESATE (ove presenti): ALTEZZA IN METRI DELL'INSTALLAZIONE

NUMERO SOSTEGNI: MATERIALE SOSTEGNO

STATO DEL SOSTEGNO	b BUONO	m DA MANUTENERE	v VETUSTO
MATERIALE DEL SOSTEGNO	z ACCIAIO ZINCATO	v ACCIAIO VERNICIATO	c CEMENTO ARMATO
	g GHISA E ACCIAIO VERNICIATO	a ALLUMINIO	l LEGNO
	f VETRORESINA	p PVC	

SIMBOLO	TIPOLOGIA	DESCRIZIONE	SIMBOLO	TIPOLOGIA	DESCRIZIONE
[Icona]	[Icona]	MENSOLA DI TIPO STRADALE FISSATA A PARETE	[Icona]	[Icona]	PALO DI TIPO STRADALE
[Icona]	[Icona]	PALO DOPPIO DI TIPO STRADALE	[Icona]	[Icona]	PALO A TRE SBRACCI DI TIPO STRADALE
[Icona]	[Icona]	PALO A QUATTRO SBRACCI DI TIPO STRADALE	[Icona]	[Icona]	PALO BASSO
[Icona]	[Icona]	STAFFA PER PROIETTORI	[Icona]	[Icona]	TORRE FARO
[Icona]	[Icona]	MENSOLA DECORATIVA A PARETE	[Icona]	[Icona]	PALO DECORATIVO
[Icona]	[Icona]	PALO DECORATIVO A DUE SBRACCI	[Icona]	[Icona]	PALO DECORATIVO A TRE SBRACCI
[Icona]	[Icona]	PALO DECORATIVO A QUATTRO SBRACCI	[Icona]	[Icona]	PALO DECORATIVO A CINQUE SBRACCI

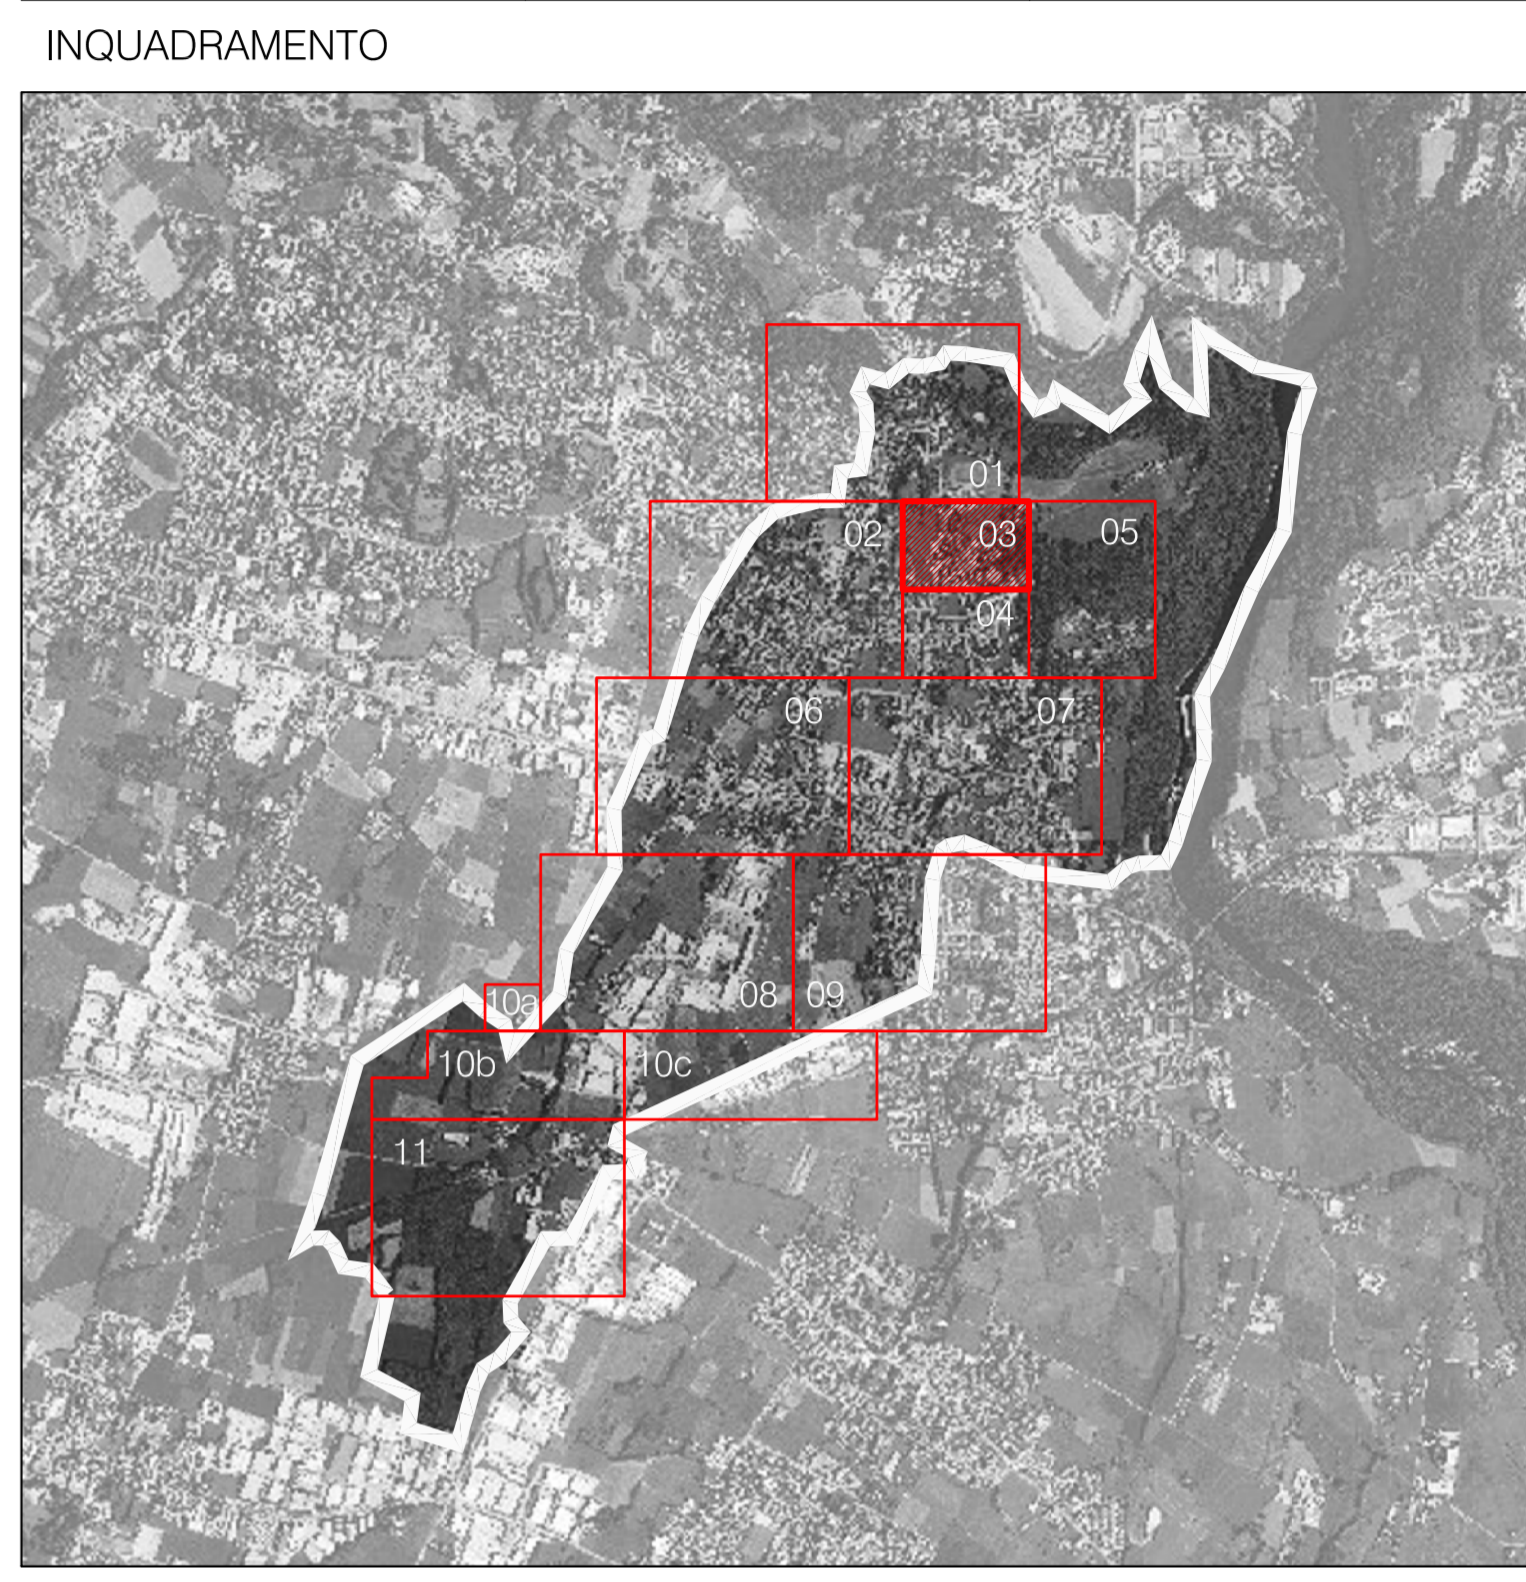

PIANO DI ILLUMINAZIONE COMUNE DI ROBBIATE (LC)

TITOLO TAVOLA: **CENSIMENTO PUNTUALE DEGLI IMPIANTI DI ILLUMINAZIONE PUBBLICA**

TAVOLA N.:	QUADRO N.:	DATA:
TAV.02.03	03	Aprile 2009
NOME FILE:	FORMATO:	SCALA:
02CensimentoImpianti.dwg	A1*	scala 1 : 500

gms STUDIO ASSOCIATO
 di Ing. R. Guanella - arch. M. Montani - arch. M. Suss
 p. I.V.A. 12859360153
 sede legale: Via Boccaccio 15/A - 20123 Milano
 sede operativa: Via Brusuglio, 44 - 20161 Milano
 TEL. 0245477642 FAX. 0245477710
 www.studiogms.it

Il presente elaborato è opera dell'ingegnere e costituisce oggetto di diritto d'autore. Tutelato dagli art.2575 e segg. C.C.-dalla L.22/04/1941 N.663 e successive modifiche ed integrazioni. Ogni violazione (riproduzione dell'opera, anche parziale o in forma riassuntiva o per stralci, imitazione, contraffazione, ecc.) sarà perseguita penalmente.