

LEGENDA SORGENTI LUMINOSE

STATO DEL SORGENTE LUMINOSO	VAPORI DI MERCURIO	SODIO AD ALTA PRESSIONE	SODIO A BASSA PRESSIONE	ALOGENURI METALLICI	FLUORESCENTE	INCANDESCENZA	AD ALOGENI	LED	SORGENTE NON RILEVABILE

LEGENDA APPARECCHI DI ILLUMINAZIONE

TIPOLOGIA DI APPARECCHIO		STATO DELL'APPARECCHIO		
ORIENTAMENTO DA CORRIGERE:		TIPO DI CHIUSURA		
ORIENTAMENTO DA CORRIGERE: (Vedi Allegato B "TABACO DEGLI APPARECCHI DI ILLUMINAZIONE - CENSIMENTO")				
STATO DELL'APPARECCHIO	b BUONO m DA MANUTENERE v VETUSTO	TIPO DI CHIUSURA	a APERTA c COPPA / DIFFONDEnte p VETRO PIANO / TOTALMENTE SCHERMATA	
SIMBOLO	TIPOLOGIA	DESCRIZIONE	SIMBOLO	DESCRIZIONE
	APPARECCHIO DECORATIVO			SOSPENSIONE SU TESATA
	APPARECCHI D'ARRIO URBANO TIPO GLOBO			APPARECCHIO INCASSATO A TERRA O A PARETE
	PROIETTORE PER ILLUMINAZIONE ARCHITETTONICA D'ACCENTO			PROIETTORE PER ILLUMINAZIONE FUNZIONALE DI GRANDI AREE
	PROIETTORE PER ILLUMINAZIONE FUNZIONALE STRADALE			PALETTI SEGNALETICI DECORATIVI
	APPARECCHIO INSTALLATO A PLAFONE			APPARECCHI A SOSPENSIONE INTERNALIZZATO
	APPARECCHIO PER ILLUMINAZIONE FUNZIONALE DEGLI ATTRAVERSAMENTI PEDONALI			APPARECCHIO LAMPEGGIANTE DI SEGNALE


LEGENDA SOSTEGNI

TIPOLOGIA DEL SOSTEGNO	STATO DEL SOSTEGNO
MATERIALE DEL SOSTEGNO	ALTEZZA DI INSTALLAZIONE IN METRI
CODICE DEL COMPLESSO ILLUMINANTE	
SOSTEGNI TESATE (ove presenti)	
STATO DEL SOSTEGNO	ALTEZZA IN METRI DELL'INSTALLAZIONE
NUMERO SOSTEGNI	MATERIALE SOSTEGNO

STATO DEL SOSTEGNO	b BUONO m DA MANUTENERE v VETUSTO	MATERIALI DEL SOSTEGNO	z ACCIAIO ZINCATO c ACCIAIO VERNICIATO v CEMENTO ARMATO f VETRORESINA	g GHISA E ACCIAIO VERNICIATO a ALLUMINIO l LEGNO p PVC	
SIMBOLO	TIPOLOGIA	DESCRIZIONE	SIMBOLO	TIPOLOGIA	DESCRIZIONE
	MENSOLA	MENSOLA DI TIPO STRADALE FISSATA A PARETE		PALO	PALO DI TIPO STRADALE
	PALO	PALO DOPPIO DI TIPO STRADALE		PALO	PALO A TRE SBRACCI DI TIPO STRADALE
	PALO	PALO A QUATTRO SBRACCI DI TIPO STRADALE		PALO	PALO BASSO
	STAFFA	STAFFA PER PROIETTORI		TORRE	TORRE FARO
	MENSOLA	MENSOLA DECORATIVA A PARETE		PALO	PALO DECORATIVO
	PALO	PALO DECORATIVO A DUE SBRACCI		PALO	PALO DECORATIVO A TRE SBRACCI
	PALO	PALO DECORATIVO A QUATTRO SBRACCI		PALO	PALO DECORATIVO A CINQUE SBRACCI



INQUADRAMENTO

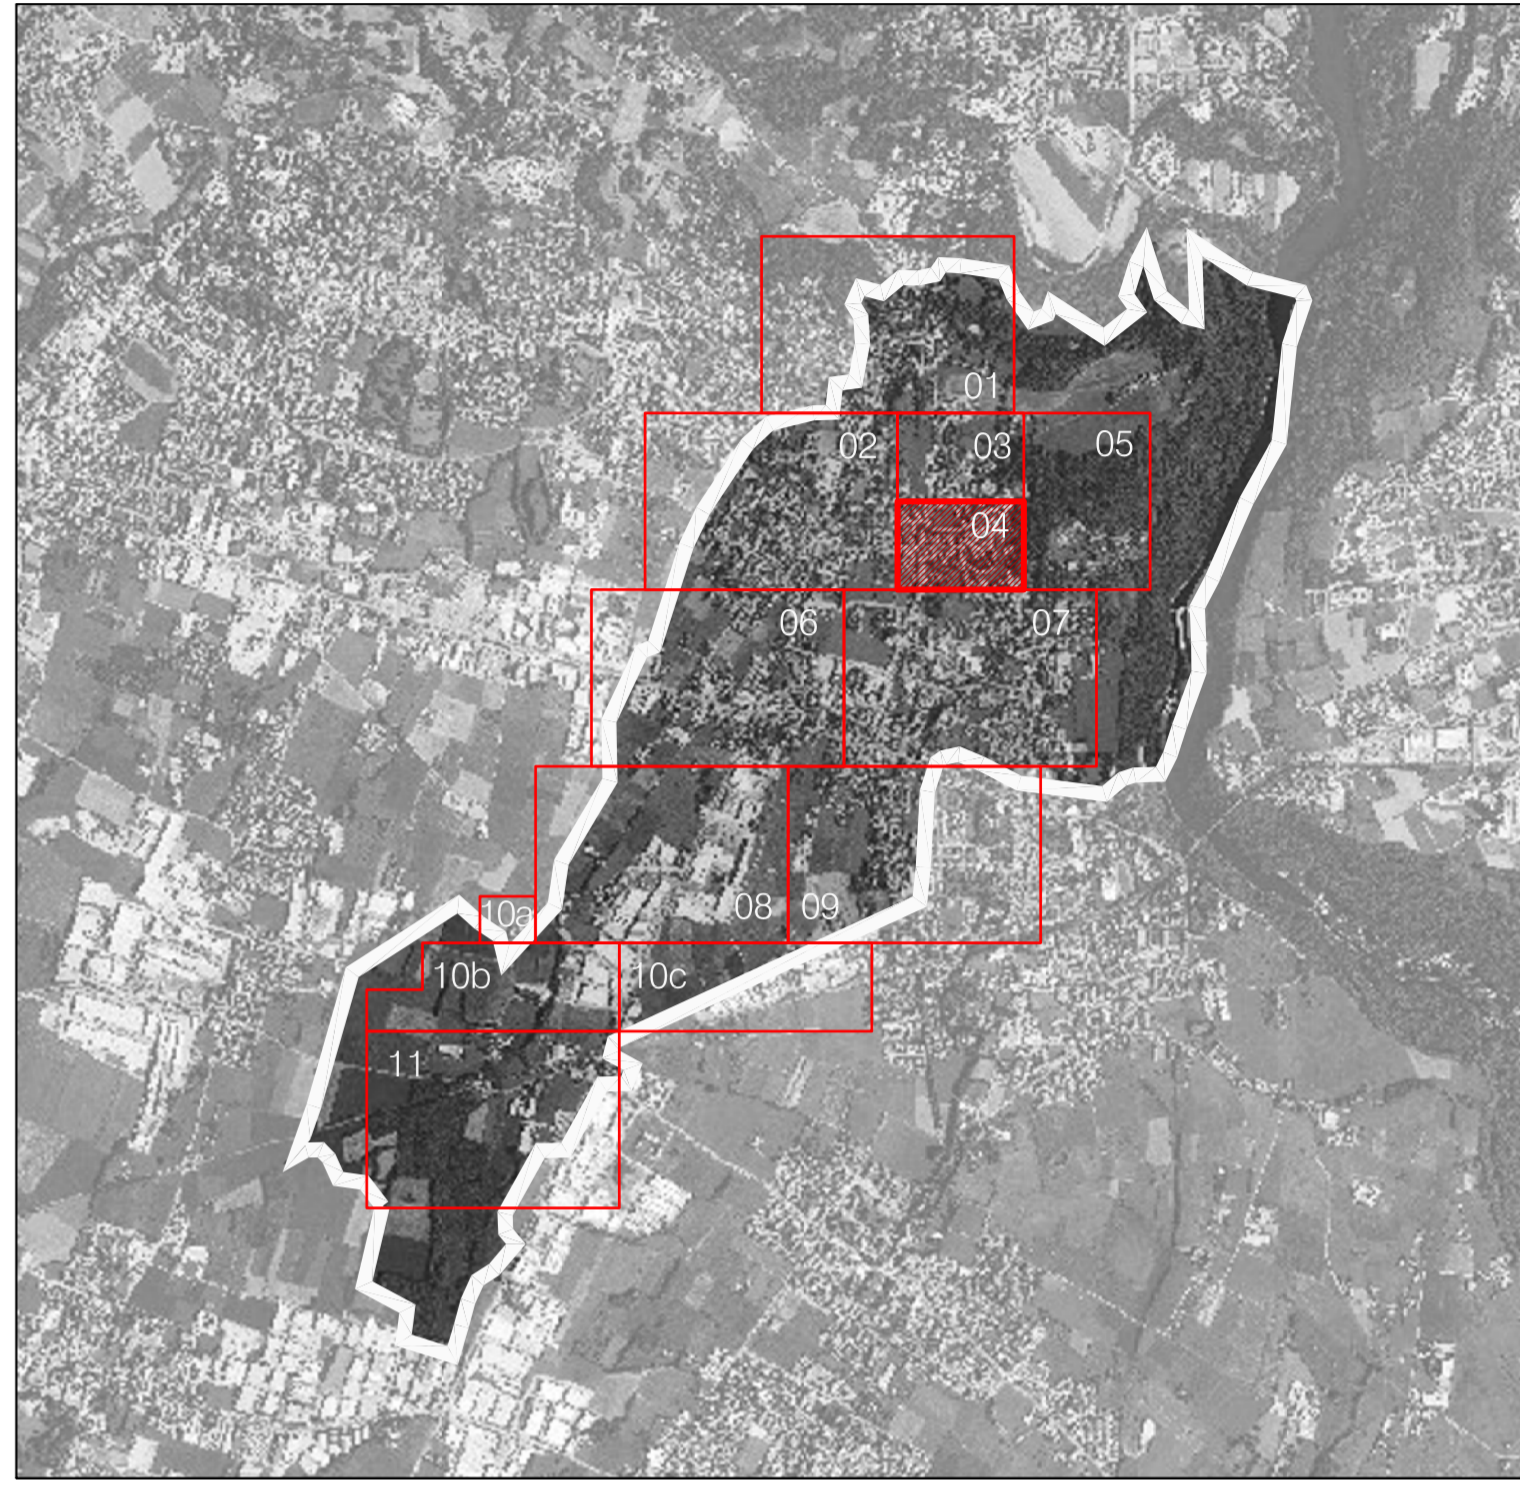

PIANO DI ILLUMINAZIONE COMUNE DI ROBBATE (LC)

TITOLO TAVOLA
CENSIMENTO PUNTUALE DEGLI IMPIANTI DI ILLUMINAZIONE PUBBLICA

TAVOLA N.	QUADRO N.	DATA	Aprile 2009
TAV.02.04	04	SCALA	scala 1 : 500
NOME FILE	02CensimentoImpianti.dwg	FORMATO	A1*

di Ing. R. Guanello - arch. M. Montani - arch. M. Suss
 p. I.V.A. 12859360153
 sede legale: Via Boccaccio 15/A - 20123 Milano
 sede operativa: Via Brusuglio, 44 - 20161 Milano
 TEL. 02-45477642 FAX. 02-45477710
 www.studiogms.it

Il presente elaborato è opera di Ingegnering e costituisce oggetto di diritto di autore, tutelato dagli art.2575 e segg. C.C.e dalla L.28/04/1941 N.663 e successive modifiche ed integrazioni.
 Ogni violazione (riproduzione dell'opera, anche parziale o in forma riassuntiva o per stralzo, imitazione, contraffazione, ecc.) sarà perseguita penalmente.