07

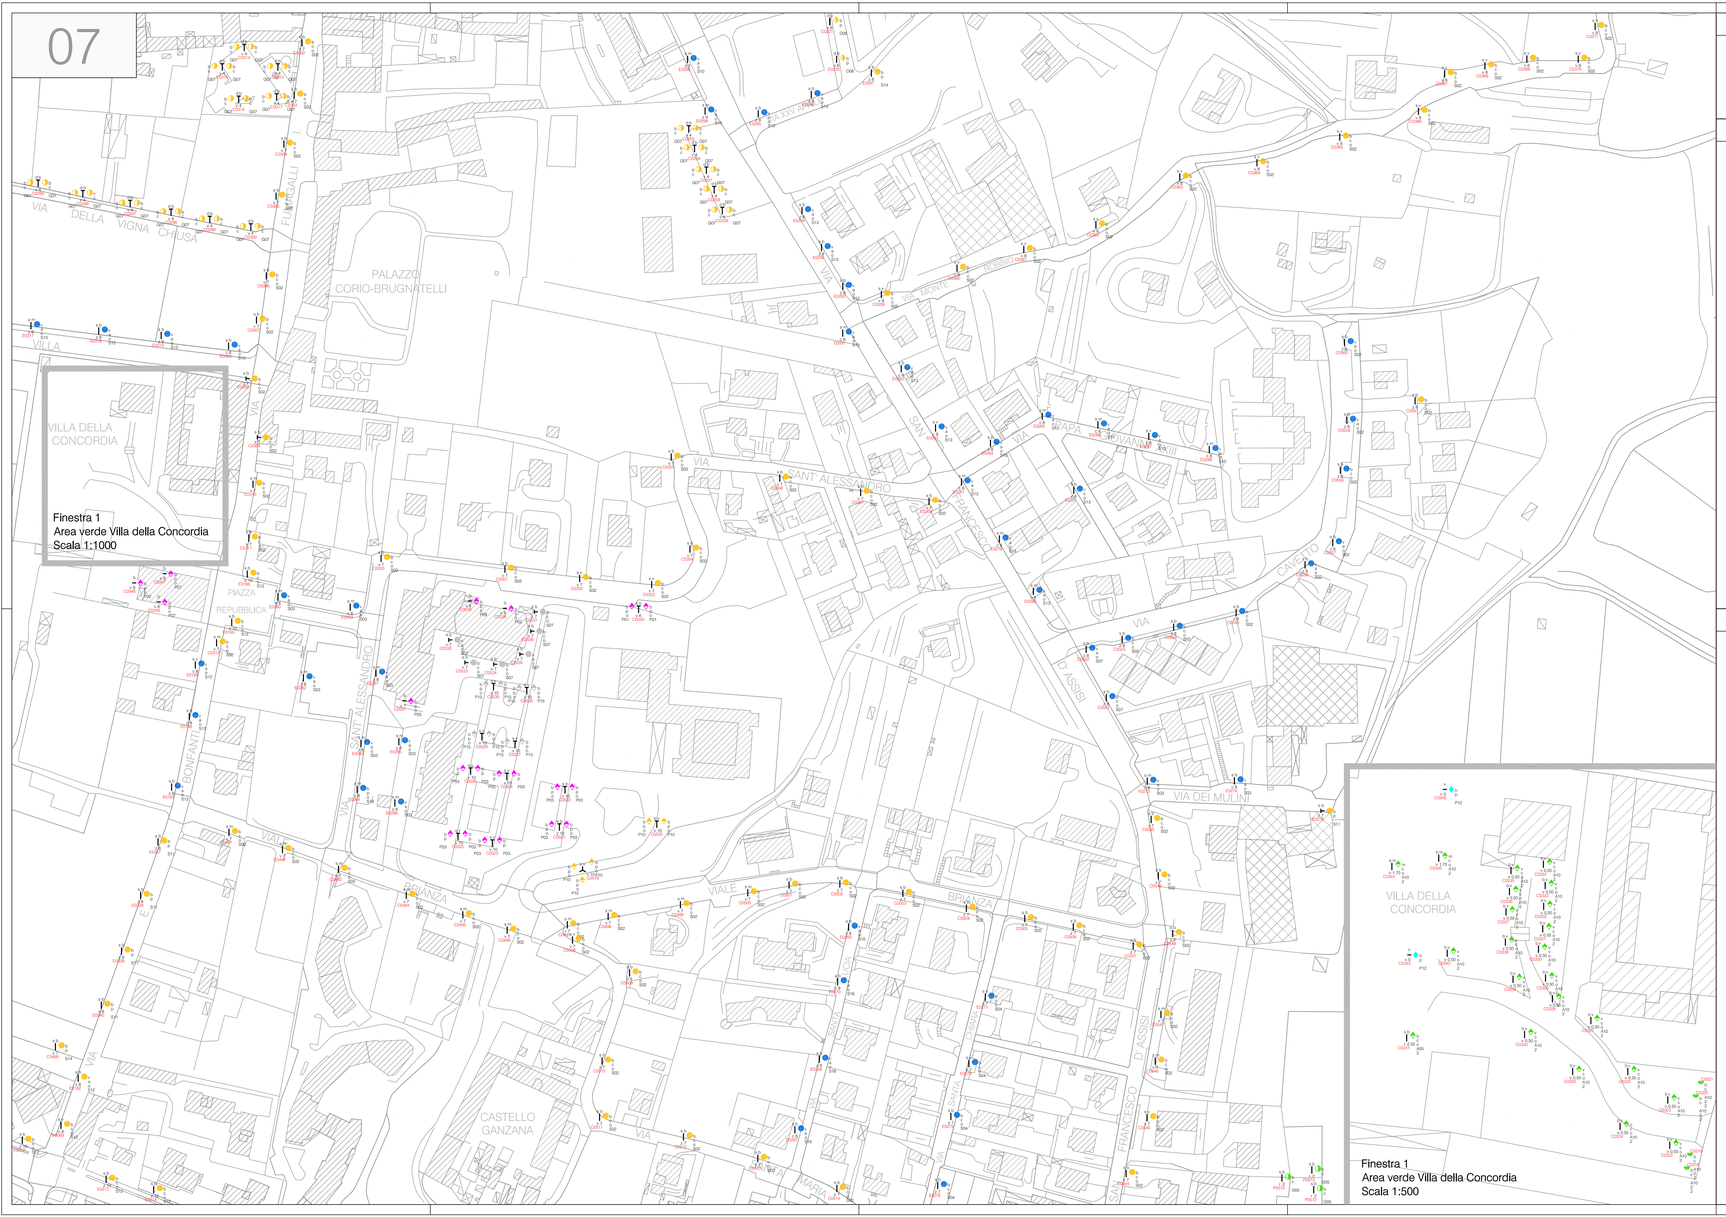

LEGENDA SORGENTI LUMINOSE

SORGENTE LUMINOSA	VAPORI DI MERCURIO	SODIO AD ALTA PRESSIONE	SODIO A BASSA PRESSIONE	ALOGENURI METALLICI	FLUORESCENTE	INCANDESCENZA	AD ALOGENI	LED	SORGENTE NON RILEVABILE

LEGENDA APPARECCHI DI ILLUMINAZIONE

TIPOLOGIA DI APPARECCHIO — STATO DELL'APPARECCHIO
ORIENTAMENTO DA CORREGGERE — TIPO DI CHIUSURA
CODICE TIPO DI APPARECCHIO DI ILLUMINAZIONE (VE. ALLEGATO B "ABACO DEGLI APPARECCHI DI ILLUMINAZIONE - CENSIMENTO")

STATO DELL'APPARECCHIO		TIPO DI CHIUSURA	
b	BUONO	a	APERTA
m	DA MANUTENERE	c	COPPA / DIFFONDENTE
v	VETUSTO	p	VETRO PIANO / TOTALMENTE SCHERMATA

SIMBOLO	TIPOLOGIA	DESCRIZIONE
		ARMATURA STRADALE
		APPARECCHIO DECORATIVO
		APPARECCHIO D'ARREDO URBANO TIPO GLOBO
		PROIETTORE PER ILLUMINAZIONE ARCHITETTONICA D'ACCENTO
		PROIETTORE PER ILLUMINAZIONE FUNZIONALE STRADALE
		APPARECCHIO INSTALLATO A PLAFONE
		APPARECCHIO PER L'ILLUMINAZIONE FUNZIONALE DEGLI ATTRAVERSAMENTI PEDONALI

SIMBOLO	TIPOLOGIA	DESCRIZIONE
		SOSPENSIONE SU TESATA
		SOSPENSIONE SU TESATA DECORATIVA
		APPARECCHIO INCASSATO A TERRA O A PARETE
		PROIETTORE PER L'ILLUMINAZIONE FUNZIONALE DI GRANDI AREE
		PALETTO SEGNALETICO DECORATIVO
		APPARECCHIO A SOSPENSIONE INTERNALIZZATO
		APPARECCHIO LAMPEGGIANTE DI SEGNALAZIONE

LEGENDA SOSTEGNI

TIPOLOGIA DEL SOSTEGNO — STATO DEL SOSTEGNO
MATERIALE DEL SOSTEGNO — ALTEZZA DI INSTALLAZIONE IN METRI
CODICE DEL COMPLESSO ILLUMINANTE *

SOSTEGNI TESATE (ove presenti)
STATO DEL SOSTEGNO — ALTEZZA IN METRI DELL' ISTALLAZIONE
NUMERO SOSTEGNI — MATERIALE SOSTEGNO

*ove presente la lettera C davanti al codice trattasi di complesso illuminante di proprietà comunale;
ove presente la lettera E davanti al codice trattasi di complesso illuminante di proprietà Enel Sole;
ove presente la lettera P davanti al codice trattasi di complesso illuminante di proprietà privata.
RE: Allegato A

STATO DEL SOSTEGNO		MATERIALI DEL SOSTEGNO			
b	BUONO	z	ACCIAIO ZINCATO	g	GHISA E ACCIAIO VERNICIATO
m	DA MANUTENERE	v	ACCIAIO VERNICIATO	a	ALLUMINIO
v	VETUSTO	c	CEMENTO ARMATO	l	LEGNO
		r	VETRORESINA	p	PVC

SIMBOLO	TIPOLOGIA	DESCRIZIONE
		MENSOLA DI TIPO STRADALE FISSATA A PARETE
		PALO DOPPIO DI TIPO STRADALE
		PALO A QUATTRO SBRACCI DI TIPO STRADALE
		STAFFA PER PROIETTORI
		MENSOLA DECORATIVA A PARETE
		PALO DECORATIVO A DUE SBRACCI
		PALO DECORATIVO A QUATTRO SBRACCI

SIMBOLO	TIPOLOGIA	DESCRIZIONE
		PALO DI TIPO STRADALE
		PALO A TRE SBRACCI DI TIPO STRADALE
		PALO BASSO
		TORRE FARO
		PALO DECORATIVO
		PALO DECORATIVO A TRE SBRACCI
		PALO DECORATIVO A CINQUE SBRACCI

INQUADRAMENTO

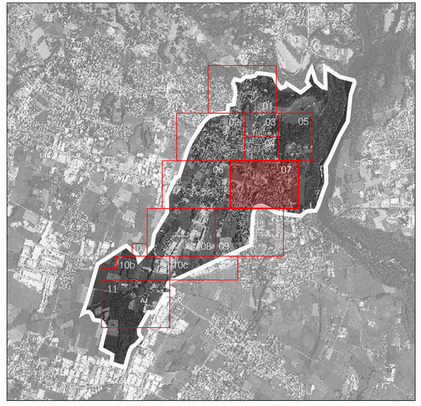

PIANO DI ILLUMINAZIONE
COMUNE DI ROBBIATE (LC)

TITOLO TAVOLA

CENSIMENTO PUNTUALE DEGLI IMPIANTI DI ILLUMINAZIONE PUBBLICA

TAVOLA N.	QUADRO N.	DATA
TAV.02.07	07	Aprile 2009
		SCALA: scala 1 : 1000
NOME FILE: 02CensimentoImpianti.dwg		FORMATO: A1*

STUDIO ASSOCIATO

di Ing R. Guanella - arch. M. Montani - arch. M. Suss
p. I.V.A. 12855960153
sede legale: Via Boccaccio 15/A - 20123 Milano
sede operativa: Via Brusuglio, 44 - 20161 Milano
TEL. 0245477642 FAX. 0245477710
www.studiogms.it

Il presente elaborato è opera dell'ingegno e costituisce oggetto di diritto d'autore, tutelato dagli art.2575 e segg. C.Civ dalla L.22/04/1941 N.663 e successive modifiche ed integrazioni.
Ogni violazione (riproduzione dell'opera, anche parziale o in forma rassuntiva o per stralcio, imitazione, contraffazione, ecc.) sarà perseguita penalmente.