

LEGENDA SORGENTI LUMINOSE

SORGENTE LUMINOSA	VAPORI DI MERCURIO	SODIO AD ALTA PRESSIONE	SODIO A BASSA PRESSIONE	ALOGENURI METALLICI	FLUORESCENTE	INCANDISCENZA	AD ALCORNI	LED	SORGENTE NON RILEVABILE
	[Symbol]	[Symbol]	[Symbol]	[Symbol]	[Symbol]	[Symbol]	[Symbol]	[Symbol]	[Symbol]

LEGENDA APPARECCHI DI ILLUMINAZIONE



TIPOLOGIA DI APPARECCHIO	STATO DELL'APPARECCHIO	TIPO DI CHIUSURA	TIPO DI APPARECCHIO DI ILLUMINAZIONE (V. ALLEGATO B) (MATERIA DEGLI APPARECCHI DI ILLUMINAZIONE - CENSIMENTO)
b BUONO m DA MANUTENERE v VETUSTO	a APERTA c COPPA / DIFFONDEnte p VETRO PIANO / TOTALMENTE SCHERMATA		
TIPOLOGIA	DESCRIZIONE	TIPOLOGIA	DESCRIZIONE
[Symbol]	ARMATURA STRADALE	[Symbol]	SOSPENSIONE SU TESATA
[Symbol]	APPARECCHIO DECORATIVO	[Symbol]	SOSPENSIONE SU TESATA DECORATIVA
[Symbol]	APPARECCHIO D'ARREDO URBANO TIPO GLOBIO	[Symbol]	APPARECCHIO INCASSATO A TERRA O A PARETE
[Symbol]	PROIETTORE PER ILLUMINAZIONE ARCHITETTONICA D'ACCENTO	[Symbol]	PROIETTORE PER ILLUMINAZIONE FUNZIONALE DI GRANDI AREE
[Symbol]	PROIETTORE PER ILLUMINAZIONE FUNZIONALE STRADALE	[Symbol]	PALETTI SEGNALETICI DECORATIVI
[Symbol]	APPARECCHIO INSTALLATO A PLAFONE	[Symbol]	APPARECCHIO A SOSPENSIONE INTERNALIZZATO
[Symbol]	APPARECCHIO PER ILLUMINAZIONE FUNZIONALE DEGLI ATTRAVERSAMENTI PEDONALI	[Symbol]	APPARECCHIO LAMPEGGIANTE DI SEGNALE

LEGENDA SOSTEGNI

TIPOLOGIA DEL SOSTEGNO	STATO DEL SOSTEGNO	MATERIALE DEL SOSTEGNO	ALTEZZA DI INSTALLAZIONE IN METRI
b BUONO m DA MANUTENERE v VETUSTO			
TIPOLOGIA	DESCRIZIONE	TIPOLOGIA	DESCRIZIONE
[Symbol]	MENSOLA DI TIPO STRADALE FISSATA A PARETE	[Symbol]	PALO DI TIPO STRADALE
[Symbol]	PALO DOPIO DI TIPO STRADALE	[Symbol]	PALO A TRE SBRACCI DI TIPO STRADALE
[Symbol]	PALO A QUATTRO SBRACCI DI TIPO STRADALE	[Symbol]	PALO BASSO
[Symbol]	STAFFA PER PROIETTORI	[Symbol]	TORRE FARO
[Symbol]	MENSOLA DECORATIVA A PARETE	[Symbol]	PALO DECORATIVO
[Symbol]	PALO DECORATIVO A DUE SBRACCI	[Symbol]	PALO DECORATIVO A TRE SBRACCI
[Symbol]	PALO DECORATIVO A QUATTRO SBRACCI	[Symbol]	PALO DECORATIVO A CINQUE SBRACCI



INQUADRAMENTO

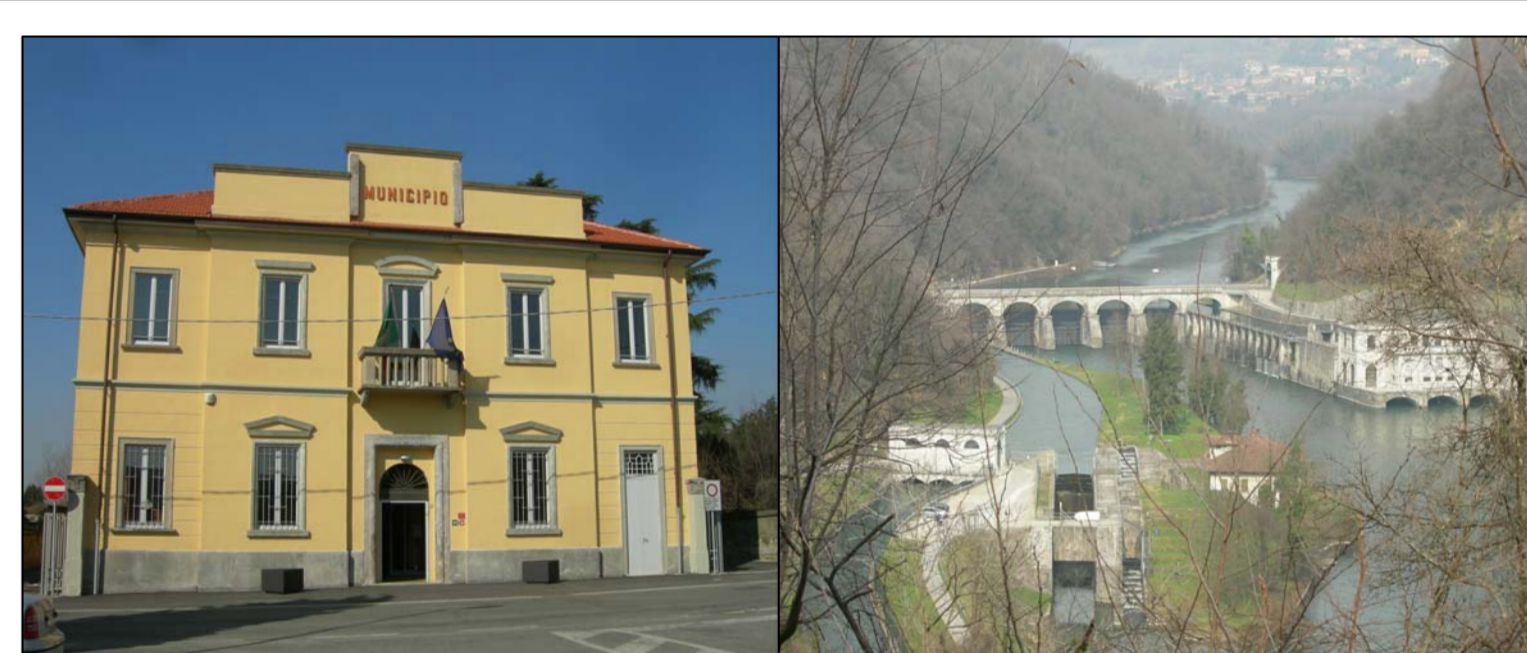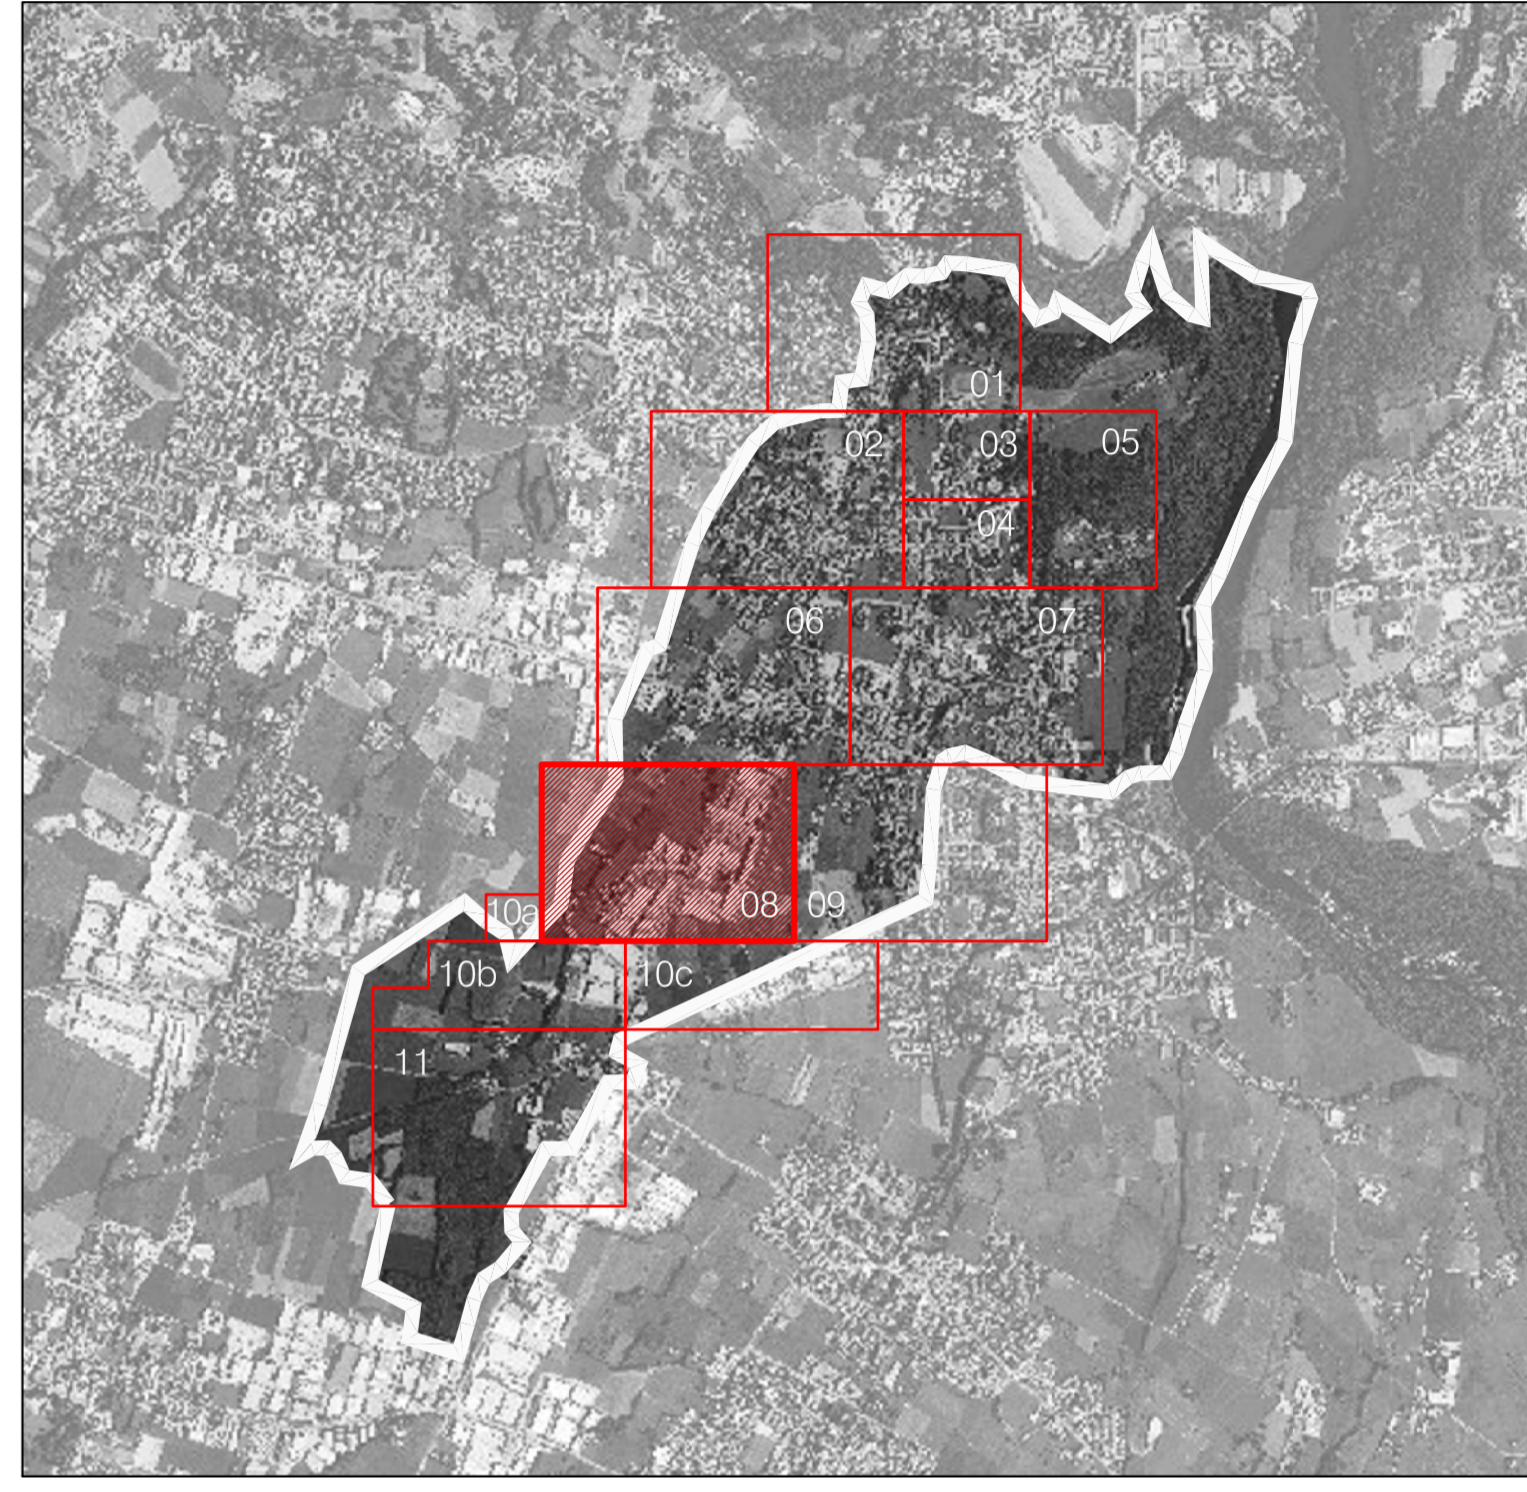

PIANO DI ILLUMINAZIONE  
COMUNE DI ROBBIATE (LC)

TITOLO TAVOLA		
CENSIMENTO PUNTUALE DEGLI IMPIANTI DI ILLUMINAZIONE PUBBLICA		
TAVOLA N.	QUADRO N.	DATA
TAV.02.08	08	Aprile 2009
NOME FILE		FORMATO
02Censimentolimpianti.dwg		A1*

di Ing. R. Guanella - arch. M. Montani - arch. M. Suss  
 p. I.V.A. 12659080153  
 sede legale: Via Boccaccio 15/A - 20123 Milano  
 sede operativa: Via Brusuglio, 44 - 20161 Milano  
 TEL. 0245477642 FAX. 0245477710  
 www.studiogms.it

Il presente elaborato è opera dell'ingegnere e costituisce oggetto di diritto d'autore. Tutelato dagli art.2575 e segg. C.C.-dalla L.22/04/1941 N.663 e successive modifiche ed integrazioni. Ogni violazione (reproduzione dell'opera, anche parziale o in forma riassuntiva o per stralci, imitazione, contraffazione, ecc.) sarà perseguita penalmente.