

COM. DI PADERNO D'ADDA

LEGENDA SORGENTI LUMINOSE

SORGENTE LUMINOSA	VAPORI DI MERCURIO	SODIO AD ALTA PRESSIONE	SODIO A BASSA PRESSIONE	ALOGENURI METALLICI	FLUORESCENTE	INCANDESCENZA	AD ALCOFINI	LED	SORGENTE NON RILEVABILE
	[Color swatch]	[Color swatch]	[Color swatch]	[Color swatch]	[Color swatch]	[Color swatch]	[Color swatch]	[Color swatch]	[Color swatch]

LEGENDA APPARECCHI DI ILLUMINAZIONE


TIPOLOGIA DI APPARECCHIO		STATO DELL'APPARECCHIO	
ORIENTAMENTO DA CORREGGERE		TIPO DI CHIUSURA	
CODICE TIPO DI APPARECCHIO DI ILLUMINAZIONE (V. ALLEGATO B) CODICE DEGLI APPARECCHI DI ILLUMINAZIONE - CENSIMENTO)		TIPO DI CHIUSURA	
STATO DELL'APPARECCHIO	TIPOLOGIA	DESCRIZIONE	TIPO DI CHIUSURA
b BUONO	[Symbol]	ARMATURA STRADALE	a APERTA
m DA MANUTENERE	[Symbol]	APPARECCHIO DECORATIVO	c COPPA / DIFFONDE
v VETUSTO	[Symbol]	APPARECCHIO D'ARREDO URBANO TIPO GLOBE	p VETRO PIANO / TOTALMENTE SCHERMATO
[Symbol]	[Symbol]	PROIETTORE PER ILLUMINAZIONE ARCHITETTONICA D'ACCENTO	[Symbol]
[Symbol]	[Symbol]	PROIETTORE PER ILLUMINAZIONE FUNZIONALE STRADALE	[Symbol]
[Symbol]	[Symbol]	APPARECCHIO INSTALLATO A PLAFONE	[Symbol]
[Symbol]	[Symbol]	APPARECCHIO PER ILLUMINAZIONE FUNZIONALE DEGLI ATTRAVERSAMENTI PEDONALI	[Symbol]
[Symbol]	[Symbol]	APPARECCHIO PER ILLUMINAZIONE ARCHITETTONICA D'ACCENTO	[Symbol]
[Symbol]	[Symbol]	APPARECCHIO PER ILLUMINAZIONE FUNZIONALE DI GRANDI AREE	[Symbol]
[Symbol]	[Symbol]	PALETTI SEGNALETICI DECORATIVI	[Symbol]
[Symbol]	[Symbol]	APPARECCHIO A SOSPENSIONE INTERNALIZZATO	[Symbol]
[Symbol]	[Symbol]	APPARECCHIO LAMPEGGIANTE DI SEGNALE	[Symbol]

LEGENDA SOSTEGNI

TIPOLOGIA DEL SOSTEGNO		STATO DEL SOSTEGNO	
MATERIALE DEL SOSTEGNO		ALTEZZA DI INSTALLAZIONE IN METRI	
CODICE DEL COMPLESSO ILLUMINANTE		MATERIALE SOSTEGNO	
SOSTEGNI TESATE (ove presenti)			
STATO DEL SOSTEGNO		ALTEZZA IN METRI DELL'INSTALLAZIONE	
NUMERO SOSTEGNI		MATERIALE SOSTEGNO	
STATO DEL SOSTEGNO	TIPOLOGIA	DESCRIZIONE	MATERIALE DEL SOSTEGNO
b BUONO	[Symbol]	MENSOLA DI TIPO STRADALE FISSATA A PARETE	z ACCIAIO ZINCATO
m DA MANUTENERE	[Symbol]	PALETTI DECORATIVI A DUE SBRACCI	v ACCIAIO VERNICIATO
v VETUSTO	[Symbol]	PALETTI DECORATIVI A QUATTRO SBRACCI	c CEMENTO ARMATO
[Symbol]	[Symbol]	PALETTI DECORATIVI A CINQUE SBRACCI	f VETRORESINA
[Symbol]	[Symbol]	PALETTI DECORATIVI A CINQUE SBRACCI	g GHISA E ACCIAIO VERNICIATO
[Symbol]	[Symbol]	PALETTI DECORATIVI A CINQUE SBRACCI	a ALLUMINIO
[Symbol]	[Symbol]	PALETTI DECORATIVI A CINQUE SBRACCI	l LEGNO
[Symbol]	[Symbol]	PALETTI DECORATIVI A CINQUE SBRACCI	p PVC



INQUADRAMENTO

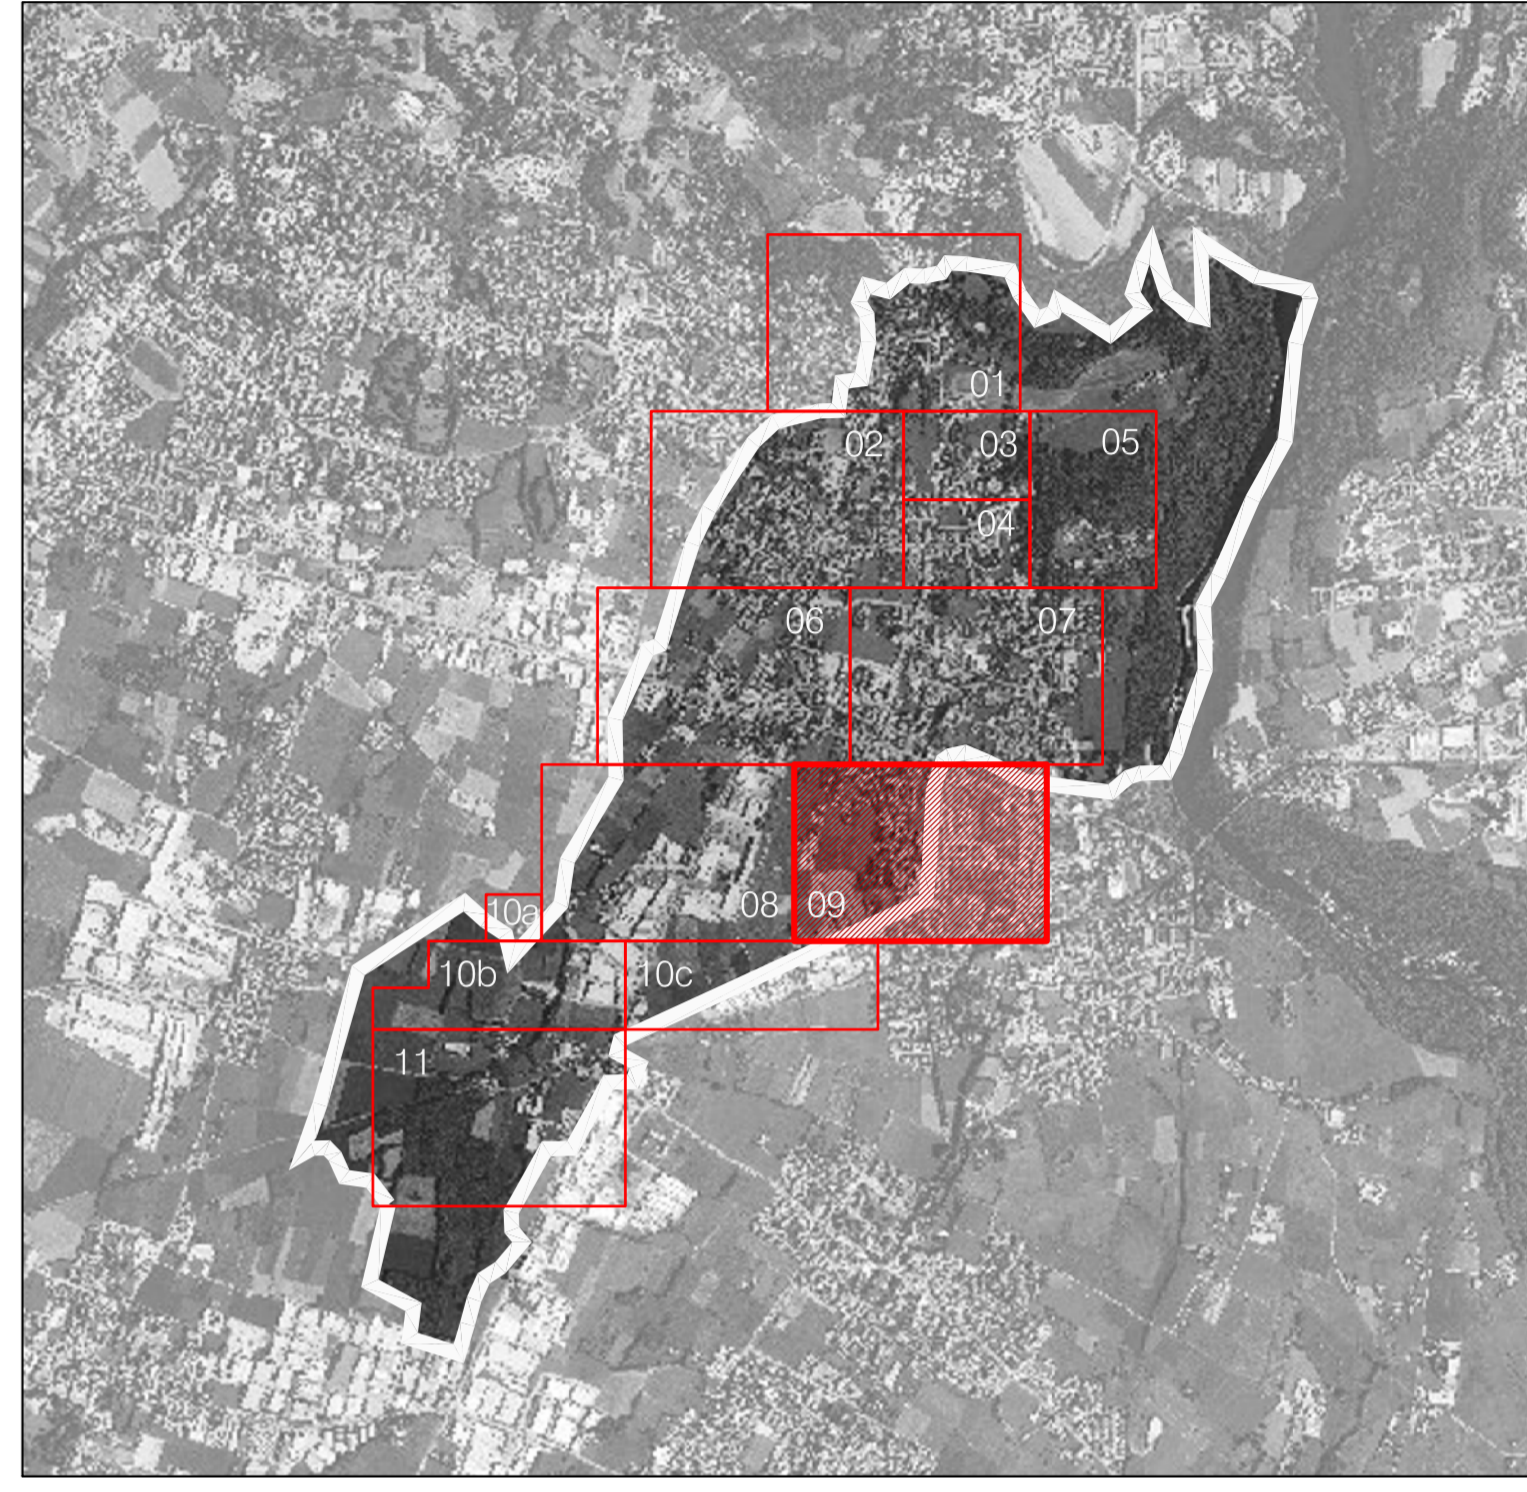

PIANO DI ILLUMINAZIONE COMUNE DI ROBBIATE (LC)

TITOLO TAVOLA		
CENSIMENTO PUNTUALE DEGLI IMPIANTI DI ILLUMINAZIONE PUBBLICA		
TAVOLA N.	QUADRO N.	DATA
TAV.02.09	09	Aprile 2009
NOME FILE		FORMATO
02Censimentolimpianti.dwg		A1*

di Ing. R. Guanella - arch. M. Montani - arch. M. Susi
 p. I.V.A. 12659060153
 sede legale: Via Boccaccio 15/A - 20123 Milano
 sede operativa: Via Brusuglio, 44 - 20161 Milano
 TEL. 0245477642 FAX. 0245477710
 www.studiogms.it

Il presente elaborato è opera dell'ingegnere e costituisce oggetto di diritto d'autore. Tutelato dagli art.2575 e segg. C.C.-e dalla L.22/04/1941 N.663 e successive modifiche ed integrazioni. Ogni violazione (reproduzione dell'opera, anche parziale o in forma riassuntiva o per stralci, imitazione, contraffazione, ecc.) sarà perseguita penalmente.

09