

LEGENDA :

- CONFINE COMUNALE
- SERVIZI PUBBLICI E PRIVATI D'INTERESSE COMUNALE
- ESISTENTI
 - AC ATTREZZATURE D'INTERESSE COMUNE - D'INTERESSE COMUNALE
 - AR ATTREZZATURE RELIGIOSE - D'INTERESSE SOVRACOMUNALE
 - P PARCHEGGI PUBBLICI E PARCHEGGI PRIVATI PERTINENZIALI - Art. 68
- PREVISTI
 - AC
 - P
- VERDE DI CONNESSIONE (V1)
 - V1-a VERDE DI RISPETTO AMBIENTALE
 - V1-b GIARDINO PUBBLICO
 - V1-c IMPIANTI PER IL GIOCO E LO SPORT
 - V1-d PERCORSI CICLO-PEDONALI
- VERDE DI CONNESSIONE (V2)
 - V2-a VERDE DI RISPETTO AMBIENTALE
 - V2-b GIARDINO PUBBLICO
 - V2-c IMPIANTI PER IL GIOCO E LO SPORT
- AREE DI VALORE ECOLOGICO ESISTENTI (V3)
- AREE DELLA RETE ECOLOGICA IN PREVISIONE (V4)
- SISTEMA DELLA MOBILITÀ SOSTENIBILE
 - V1-d PERCORSI CICLO-PEDONALI
 - ITINERARI "PEDI-BUS" DI ACCOMPAGNAMENTO SCOLASTICO BAMBINI
 - SISTEMA DEI SENTIERI DEL MONTE ROBBIO
 - SISTEMA DEI TRATTURI AGRICOLI DI PIANURA


SINTESI DELLA DOTAZIONE DI SERVIZI ED IMPIANTI

STATO	SERVIZIO	DESCRIZIONE	PUBBLICO (mq)	PRIVATO (mq)	SUBTOTALI (mq)	TOTALI (mq)
ESISTENTI	AC	STRUTTURE D'INTERESSE COMUNE	29.397	131	30.528	
	AR	ATTREZZATURE RELIGIOSE	13.308	11.898	25.206	
	P	PARCHEGGI	17.642	0	17.642	
	V1-a	VERDE DI RISPETTO AMBIENTALE	30.171	48.118	78.289	268.674
	V1-b	GIARDINO PUBBLICO	19.881	1.688	21.569	
	V1-c	IMPIANTI PER IL GIOCO E LO SPORT	0	20.388	20.388	
	V1-d	PERCORSI CICLO-PEDONALI	48.713	0	48.713	
	V2-a	VERDE DI RISPETTO AMBIENTALE	0	0	0	
	V2-b	GIARDINO PUBBLICO	0	0	0	
	V2-c	IMPIANTI PER IL GIOCO E LO SPORT	0	0	0	
SUBTOTALE SERVIZI ED IMPIANTI ESISTENTI			137.318	81.396	218.714	
PREVISTI	AC	ATTREZZATURE D'INTERESSE COMUNE	7.543	4.180	11.723	
	AR	ATTREZZATURE RELIGIOSE	0	0	0	
	P	PARCHEGGI	18.200	0	18.200	
	V1-a	VERDE DI RISPETTO AMBIENTALE	13.504	0	13.504	87.274
	V1-b	GIARDINO PUBBLICO	4.710	0	4.710	
	V1-c	IMPIANTI PER IL GIOCO E LO SPORT	0	11.078	11.078	
	V1-d	PERCORSI CICLO-PEDONALI	8.788	0	8.788	
	V2-a	VERDE DI RISPETTO AMBIENTALE	0	0	0	
	V2-b	GIARDINO PUBBLICO	0	0	0	
	V2-c	IMPIANTI PER IL GIOCO E LO SPORT	0	0	0	
SUBTOTALE SERVIZI ED IMPIANTI PREVISTI			61.475	15.788	77.263	
TOTALE	SERVIZI SUL TERRITORIO COMUNALE		228.796	107.184	335.980	

VERIFICA QUANTITATIVA DELLA DOTAZIONE PRO-CAPITE DI SERVIZI ED IMPIANTI

TIPO DI DOTAZIONE	SERVIZIO	DESCRIZIONE	TOTALE	DOTAZIONE PRO-CAPITE	DOTAZIONE PRESCRITTA
ESISTENTE	AC	STRUTTURE D'INTERESSE COMUNE	45.721	8	5
	AR	ATTREZZATURE RELIGIOSE	11.898	2	1
	P	PARCHEGGI	17.642	3	3
	V1-a	VERDE DI RISPETTO AMBIENTALE	78.289	14	14
	V1-b	GIARDINO PUBBLICO	21.569	4	4
PREVISTA	AC	STRUTTURE D'INTERESSE COMUNE	11.723	2	2
	AR	ATTREZZATURE RELIGIOSE	0	0	0
	P	PARCHEGGI	18.200	3	3
	V1-a	VERDE DI RISPETTO AMBIENTALE	13.504	2	2
	V1-b	GIARDINO PUBBLICO	4.710	1	1
TOTALE ULTERIORI SERVIZI - PREVISTI			62.278	12	12
TOTALE SERVIZI SUL TERRITORIO COMUNALE PER AB € 815			335.980	52	18

LA DOTAZIONE COMPLESSIVA DI SERVIZI ED IMPIANTI PREVISTA, 335.980 mq, APPLICANDO L'INDICE DI LEGGE (18 mq/ab), SOCCORREREBBE IL FABBRICATO DI 18.684 ABBITAZIONI

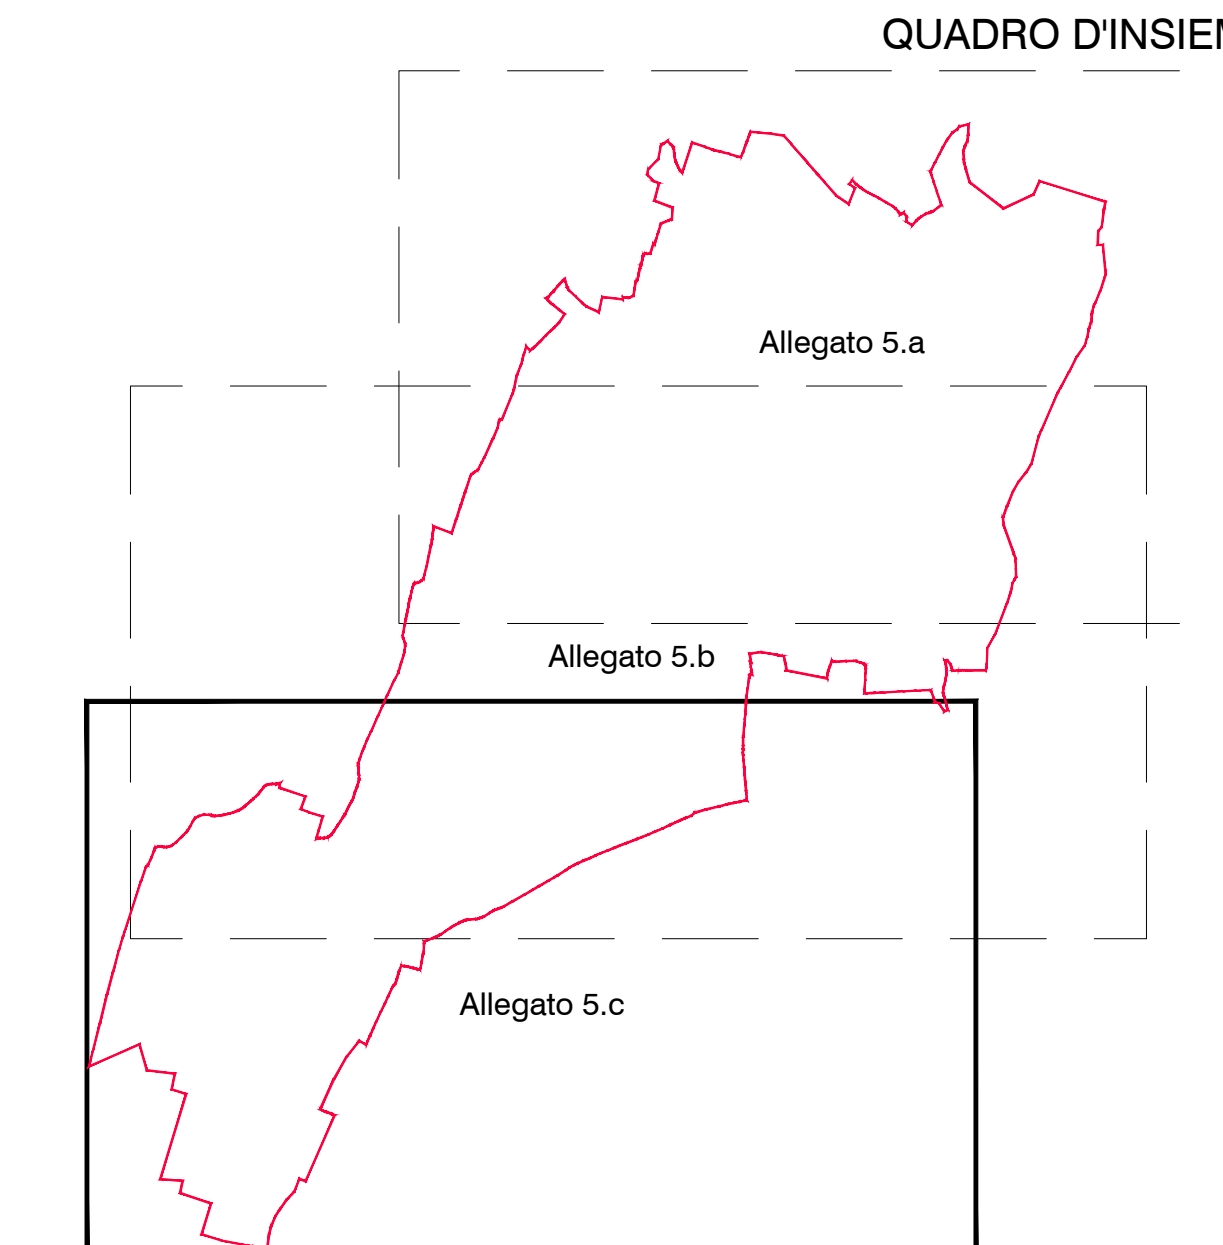

Provincia di Lecco
COMUNE DI ROBBIATE
 PIANO DEI SERVIZI ex art.9 L.R.11.03.2005 n°12
ALLEGATO 5.c
CARTOGRAFIA DI RIFERIMENTO
 Scala 1:2000
 IL SINDACO: dott. Alessandro SALVIONI
 PROGETTISTA: dott. ing. e arch. Giancarlo ARLATI - U.T.C. Robbiate e
 COLLABORATORI:
 dott. arch. Daniela CREVENNA - U.T.C. Robbiate
 dott. arch. Alberto MARCHI - LECCO e dott. Aldo MARCHI - LECCO
 LUGLIO 2011