


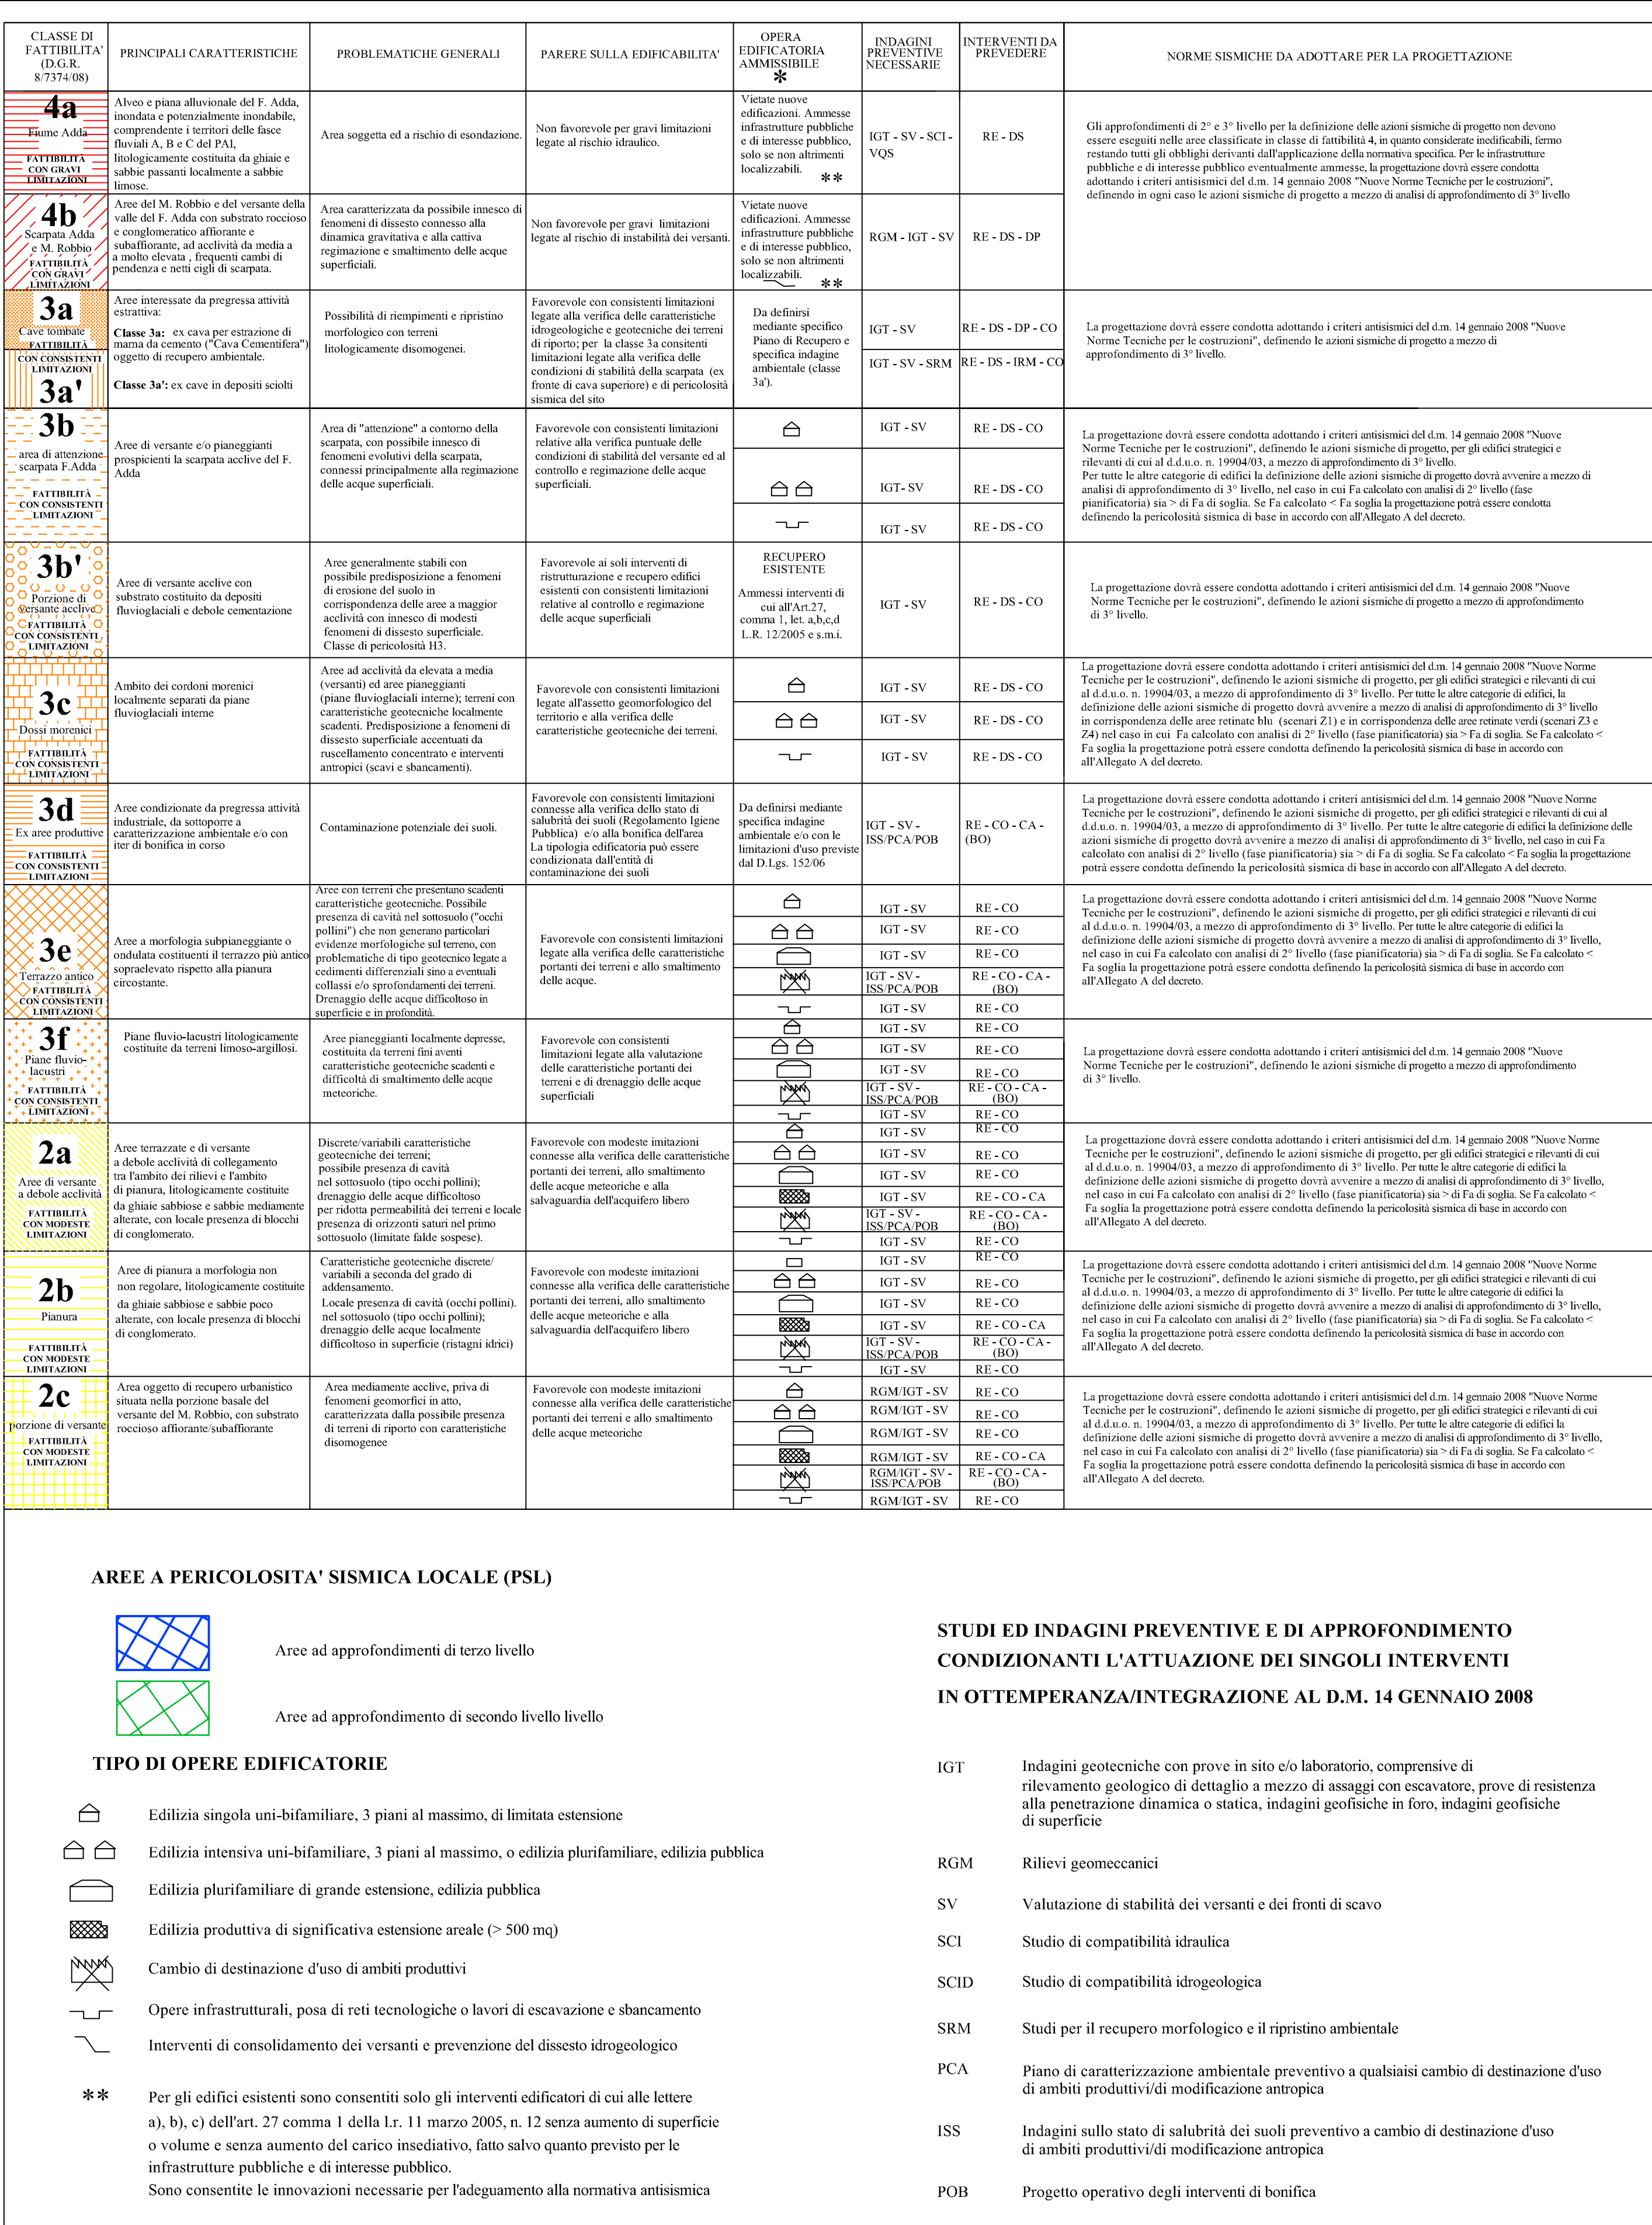


RE	Opere di regimazione idraulica e smaltimento delle acque meteoriche superficiali e sotterranee; individuazione dell'idoneo recapito finale delle acque nel rispetto della normativa vigente e sulla base delle condizioni idrogeologiche locali
DS	Opere per la difesa del suolo, contenimento e stabilizzazione dei versanti
DP	Dimensionamento delle opere di difesa passiva/attiva e loro realizzazione prima degli interventi edificatori
CO	Collettamento in fognatura degli scarichi fognari e delle acque non smaltibili in loco
CA	Predisposizione di sistemi di controllo ambientale per gli insediamenti a rischio di inquinamento da definire in dettaglio in relazione alle tipologie di intervento: piezometri di controllo della falda a monte e a valle del flusso dell'insediamento; indagini nel terreno non saturo per l'individuazione di eventuali contaminazioni in atto.
IRM	Interventi di recupero morfologico e/o di funzione e/o paesistico ambientale
BO	Interventi di bonifica



Comune di
ROBBIATE
(Lecco)

**COMPONENTE GEOLOGICA, IDROGEOLOGICA E SISMICA
DEL PIANO DI GOVERNO DEL TERRITORIO
AI SENSI DELLA L.R. 12/2005
E SECONDO I CRITERI DELLA D.G.R. n. 8/7374/08**

FATTIBILITA' GEOLOGICA

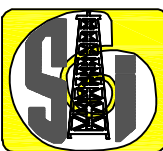

STUDIO IDROGEOTECNICO
associato
Adriano Ghezzi fondatore - 1964

dott. geol. Efrem Ghezzi
dott. geol. Pietro Breviglieri
dott. ing. Giovanna Sguera

Bastioni di Porta Volta, 7 - 20121 Milano
tel. 02/659.78.57 - fax 02/655.10.40
e-mail: std@fastwebnet.it
www.studioidrogeotecnico.com

DATA	DENOMINAZIONE	SCALA	NOME FILE
marzo 2010	TAV. 9	1:10.000	LC2978T9