


Ingrandimento scala 1:500
Vedi Tavola 02.03

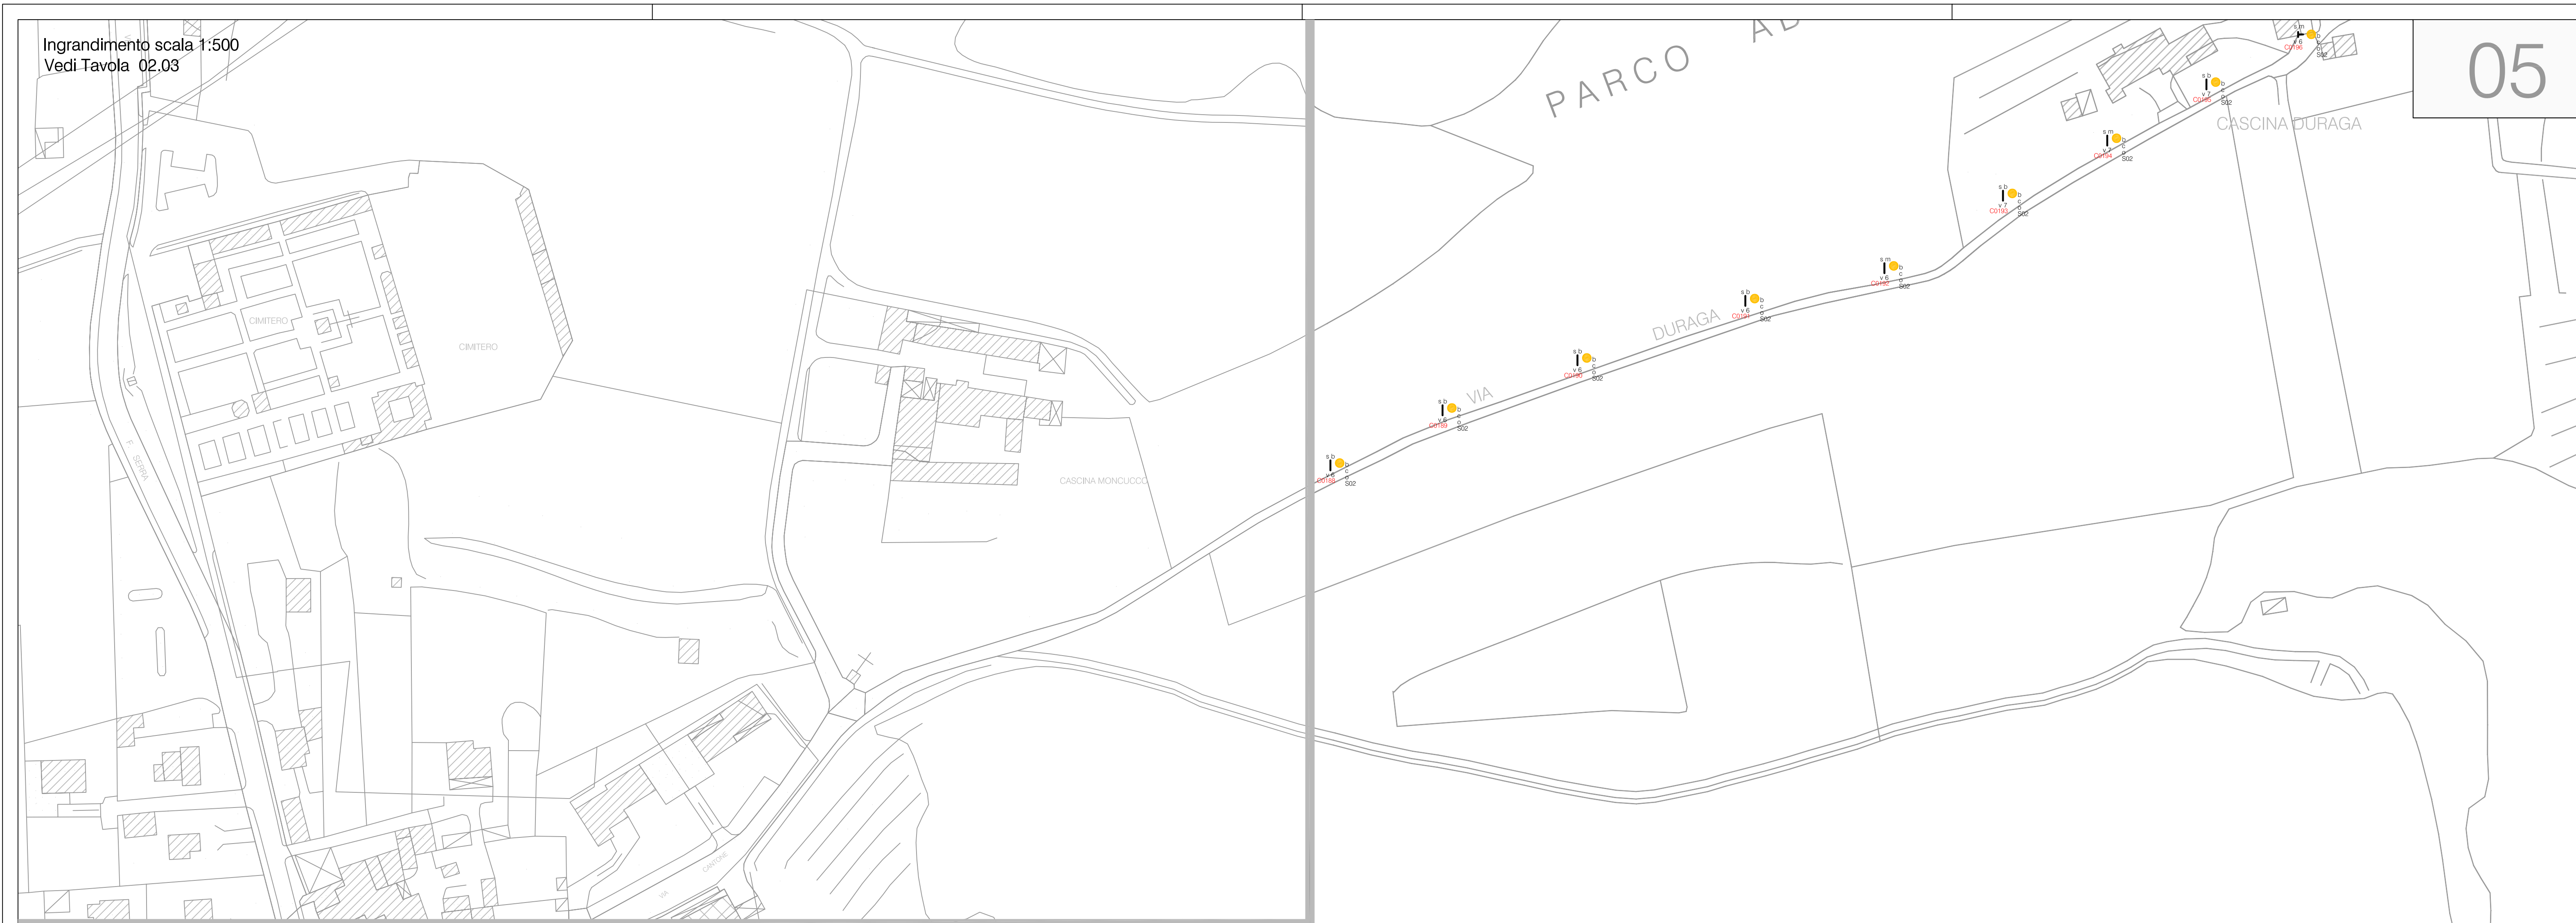

LEGENDA SORGENTI LUMINOSE

SORGENTE LUMINOSA	VAPORI DI MERCURIO	SODIO AD ALTA PRESSIONE	SODIO A BASSA PRESSIONE	ALOGENURI METALLICI	FLUORESCENTE	INCANDESCENZA	AD ALCORINI	LED	SORGENTE NON RILEVABILE


LEGENDA APPARECCHI DI ILLUMINAZIONE

TIPOLOGIA DI APPARECCHIO	STATO DELL'APPARECCHIO
ORIENTAMENTO DA CORRESPONDERE	TIPO DI CHIUSURA
	TIPO DI CHIUSURA
	CODICE TIPO DI APPARECCHIO DI ILLUMINAZIONE (V. ALLEGATO B "ABBACO DEGLI APPARECCHI DI ILLUMINAZIONE - CENSIMENTO")

STATO DELL'APPARECCHIO	TIPOLOGIA	DESCRIZIONE	TIPO DI CHIUSURA	TIPOLOGIA	DESCRIZIONE
b BUONO		ARMATURA STRADALE	a APERTA		SOSPENSIONE SU TESSATA
m DA MANUTENERE		APPARECCHIO DECORATIVO	c COPPA / DIFFONDEnte		SOSPENSIONE SU TESSATA DECORATIVA
v VETUSTO		APPARECCHIO D'ARREDO URBANO TIPO GLOBIO	p VETRO PIANO / TOTALMENTE SCHERMATA		APPARECCHIO INCASSATO A TERRA O A PARETE
		PROIETTORE PER ILLUMINAZIONE ARCHITETTONICA D'ACCENTO			PROIETTORE PER ILLUMINAZIONE FUNZIONALE DI GRANDI AREE
		PROIETTORE PER ILLUMINAZIONE FUNZIONALE STRADALE			PALETTE SEGNALETICO DECORATIVO
		APPARECCHIO INSTALLATO A PLAFONE			APPARECCHIO A SOSPENSIONE INTERNALIZZATO
		APPARECCHIO PER ILLUMINAZIONE FUNZIONALE DEGLI ATTRAVERSAMENTI PEDONALI			APPARECCHIO LAMPEGGIANTE DI SEGNALEZIONE



INQUADRAMENTO

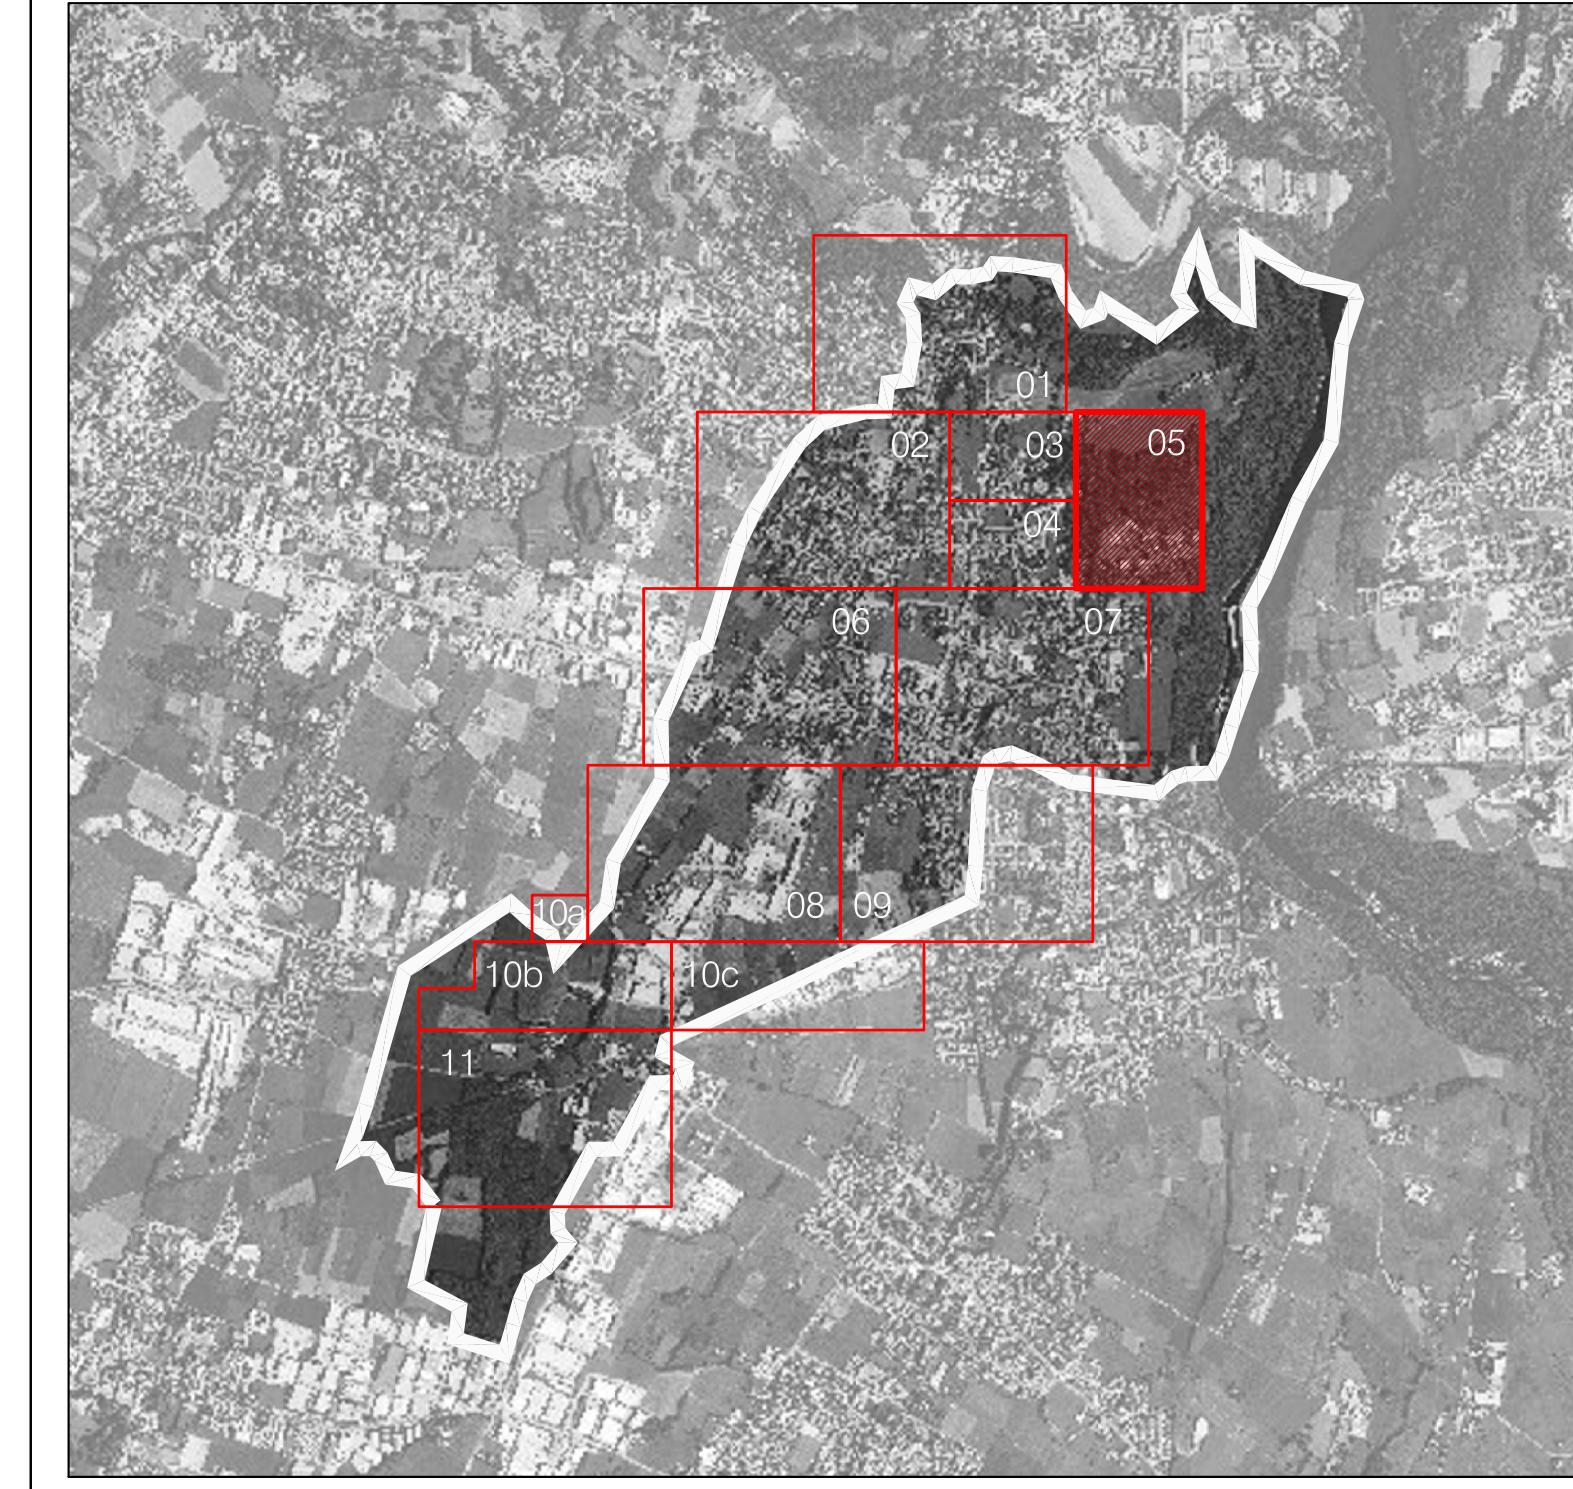

Ingrandimento scala 1:500
Vedi Tavola 02.04



LEGENDA SOSTEGNI

TIPOLOGIA DEL SOSTEGNO	STATO DEL SOSTEGNO
MATERIALE DEL SOSTEGNO	ALTEZZA DI INSTALLAZIONE IN METRI
CODICE DEL COMPLESSO ILLUMINANTE	

STATO DEL SOSTEGNO	ALTEZZA IN METRI DELL'INSTALLAZIONE
NUMERO SOSTEGNI	MATERIALE SOSTEGNO

b BUONO	z ACCIAIO ZINCATO	g GHISA E ACCIAIO VERNICIATO
m DA MANUTENERE	v ACCIAIO VERNICIATO	a ALLUMINIO
v VETUSTO	c CEMENTO ARMATO	l LEGNO
	r VETRORESINA	p PVC

STATO DEL SOSTEGNO	TIPOLOGIA	DESCRIZIONE	TIPOLOGIA	DESCRIZIONE
	MENSOLA DI TIPO STRADALE FISSATA A PARETE	PALETTA DI TIPO STRADALE		PALETTA DI TIPO STRADALE
	PALETTA DOPPIO DI TIPO STRADALE			TORRE FARO
	PALETTA A QUATTRO SBRACCI DI TIPO STRADALE			PALETTA DECORATIVO
	STAFFA PER PROIETTORI			PALETTA DECORATIVO A DUE SBRACCI
	MENSOLA DECORATIVA A PARETE			PALETTA DECORATIVO A CINQUE SBRACCI
	PALETTA DECORATIVA A DUE SBRACCI			
	PALETTA DECORATIVA A QUATTRO SBRACCI			



PIANO DI ILLUMINAZIONE
COMUNE DI ROBBIATE (LC)

TITOLO TAVOLA

CENSIMENTO PUNTUALE DEGLI IMPIANTI
DI ILLUMINAZIONE PUBBLICA

TAVOLA N.	QUADRO N.	DATA
TAV.02.05	05	Aprile 2009
NOME FILE	SCALA	FORMATO
02CensimentoImpianti.dwg	scala 1 : 1000	A1*

di Ing. R. Guarella - arch. M. Montani - arch. M. Suss
p. l.v.a. 12859080153
serie legale: Via Broccaccio 15/A - 20123 Milano
sede operativa: Via Brusuglio, 44 - 20161 Milano
TEL. 0245477642 FAX. 0245477710
www.studioogs.it

Il presente elaborato è opera dell'ingegnere e costituisce oggetto di diritto d'autore. Tutelato dagli art.2575 e segg. C.C.-dalla L.22/04/1941 N.663 e successive modifiche ed integrazioni. Ogni violazione (riproduzione dell'opera, anche parziale o in forma riassuntiva o per stralzo, imitazione, contraffazione, ecc.) sarà perseguita penalmente.