

10a




LEGENDA SORGENTI LUMINOSE

SORGENTE LUMINOSA	VAPORI DI MERCURIO	SODIO AD ALTA PRESSIONE	SODIO A BASSA PRESSIONE	ALUMENI METALLICI	FLUORESCENTE	INCANDESCENZA	AD ALOGENI	LED	SORGENTE NON RILEVABILE
	[Yellow]	[Orange]	[Red]	[Green]	[Cyan]	[Magenta]	[Blue]	[Black]	[Grey]

LEGENDA APPARECCHI DI ILLUMINAZIONE

TIPOLOGIA DI APPARECCHIO		STATO DELL'APPARECCHIO		TIPO DI CHIUSURA	
b	BUONO	a	APERTA	a	APERTA
m	DA MANUTENERE	c	COFFA / DIFFONDEnte	c	COFFA / DIFFONDEnte
v	VETUSTO	p	VETRO PIANO / TOTALMENTE SCHERMATO	p	VETRO PIANO / TOTALMENTE SCHERMATO
TIPOLOGIA	DESCRIZIONE	TIPOLOGIA	DESCRIZIONE	TIPOLOGIA	DESCRIZIONE
[Symbol]	ARMATURA STRADALE	[Symbol]	SOSPENSIONE SU TESATA	[Symbol]	SOSPENSIONE SU TESATA DECORATIVA
[Symbol]	APPARECCHIO DECORATIVO	[Symbol]	APPARECCHIO INCASSATO A TERRA O A PARETE	[Symbol]	PROIETTORE PER ILLUMINAZIONE FUNZIONALE DI GRANDI AREE
[Symbol]	APPARECCHIO D'ARREDO LIBANO TIPO GLOBO	[Symbol]	PROIETTORE PER ILLUMINAZIONE FUNZIONALE STRADALE	[Symbol]	PALETTA DECORATIVA
[Symbol]	PROIETTORE PER ILLUMINAZIONE ARCHITETTONICA D'ACCENTO	[Symbol]	APPARECCHIO INSTALLATO A PLAFONE	[Symbol]	APPARECCHIO A SOSPENSIONE INTERNALIZZATO
[Symbol]	PROIETTORE PER ILLUMINAZIONE FUNZIONALE STRADALE	[Symbol]	APPARECCHIO PER ILLUMINAZIONE FUNZIONALE DEGLI ATTRAVERSAMENTI PEDONALI	[Symbol]	APPARECCHI LAMPEGGIANTE DI SEGNALE

10b

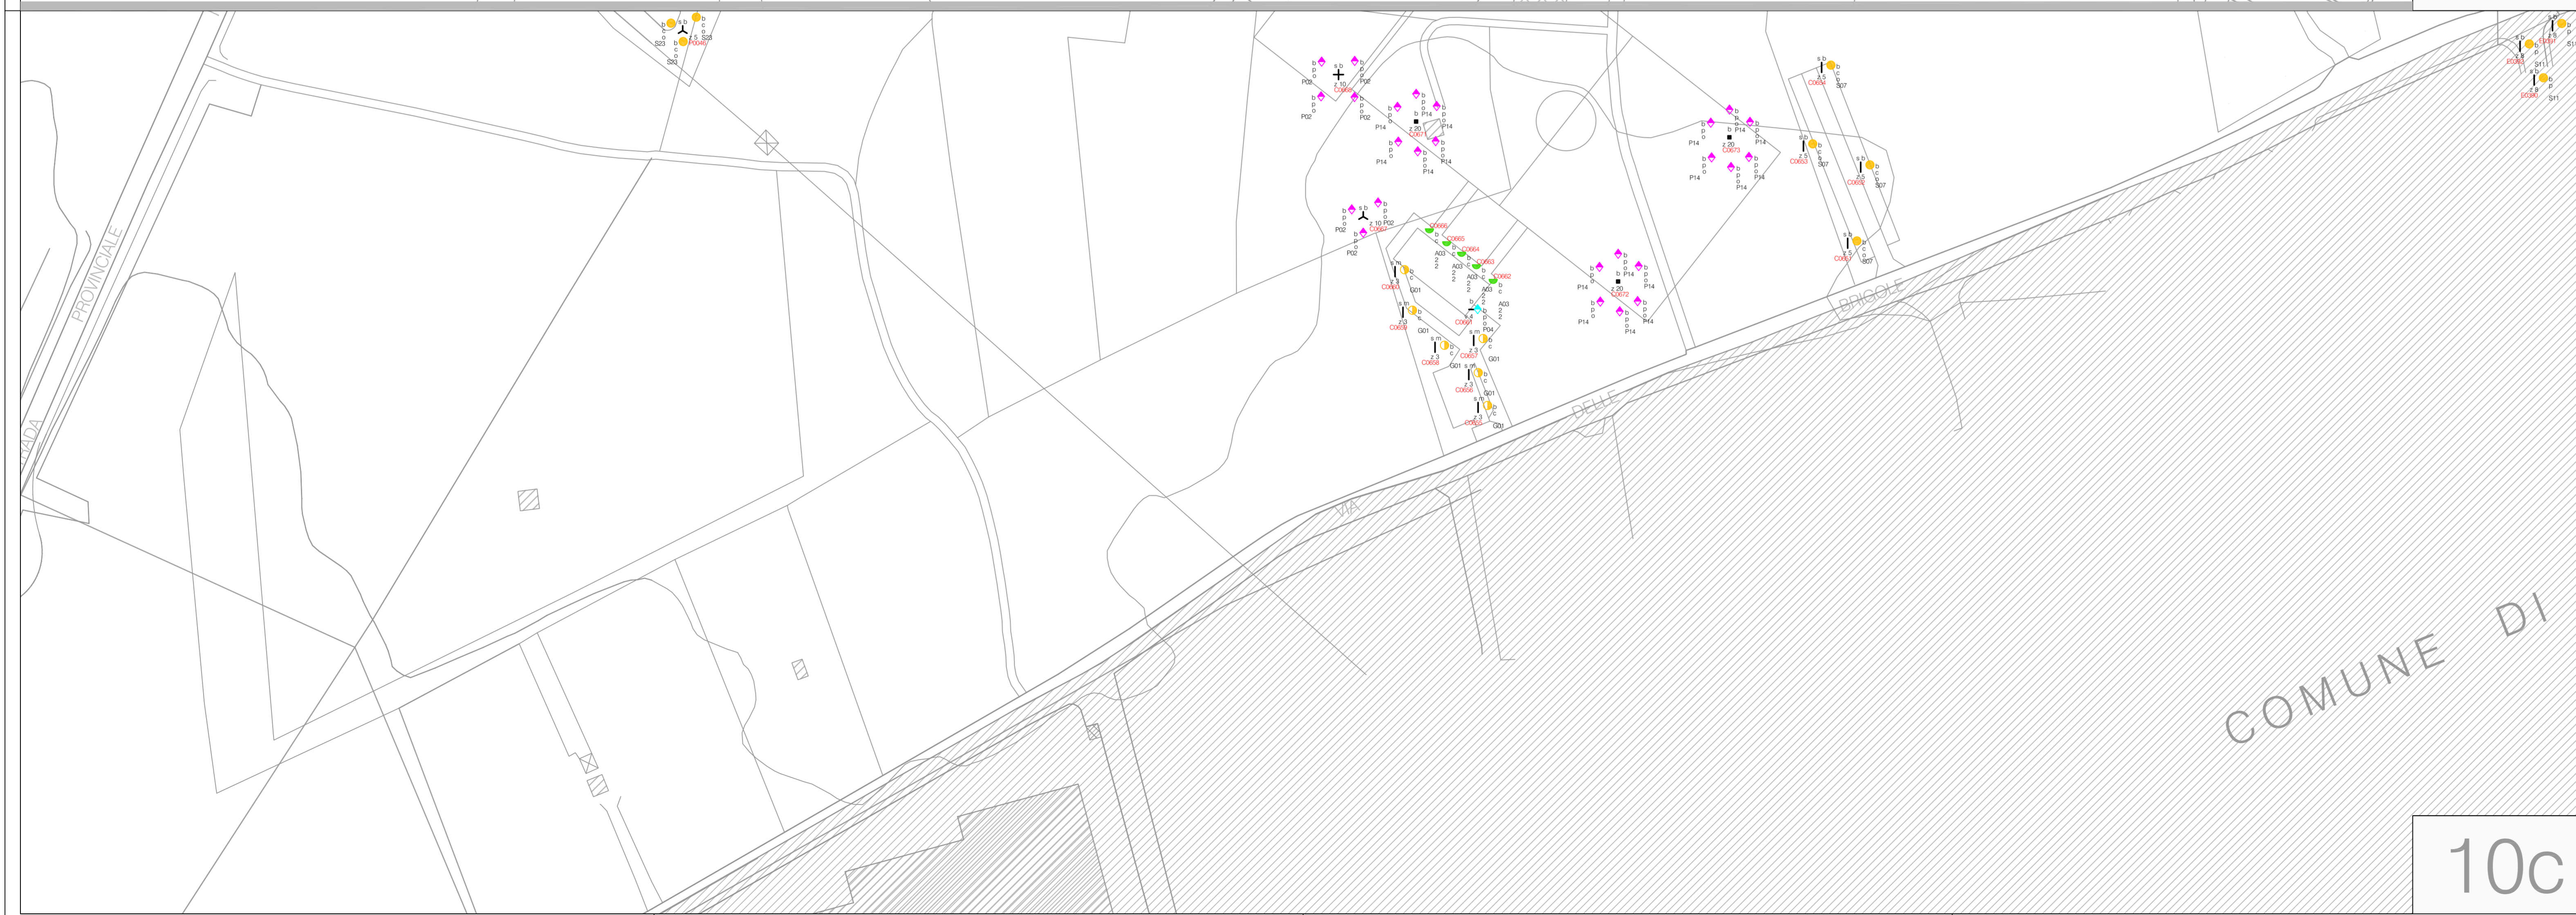


LEGENDA SOSTEGNI

TIPOLOGIA DEL SOSTEGNO		STATO DEL SOSTEGNO		MATERIALE DEL SOSTEGNO	
b	BUONO	z	ACCIAIO ZINCATO	q	GHISA E ACCIAIO VERNICIATO
m	DA MANUTENERE	v	ACCIAIO VERNICIATO	a	ALLUMINIO
v	VETUSTO	c	CEMENTO ARMATO	l	LEGNO
		f	VETROPRESINA	p	PVC
TIPOLOGIA	DESCRIZIONE	TIPOLOGIA	DESCRIZIONE	TIPOLOGIA	DESCRIZIONE
[Symbol]	MENSOLA DI TIPO STRADALE FISSATA A PARETE	[Symbol]	PALO DI TIPO STRADALE	[Symbol]	PALO A TRE SBRACCI DI TIPO STRADALE
[Symbol]	PALO DOPPIO DI TIPO STRADALE	[Symbol]	PALO BASSO	[Symbol]	TORRE FAFO
[Symbol]	PALO A QUATTRO SBRACCI DI TIPO STRADALE	[Symbol]	MENSOLA DECORATIVA A PARETE	[Symbol]	PALO DECORATIVO
[Symbol]	STAFFA PER PROIETTORI	[Symbol]	PALO DECORATIVO A DUE SBRACCI	[Symbol]	PALO DECORATIVO A TRE SBRACCI
[Symbol]	MENSOLA DECORATIVA A PARETE	[Symbol]	PALO DECORATIVO A QUATTRO SBRACCI	[Symbol]	PALO DECORATIVO A CINQUE SBRACCI

10c



INQUADRAMENTO

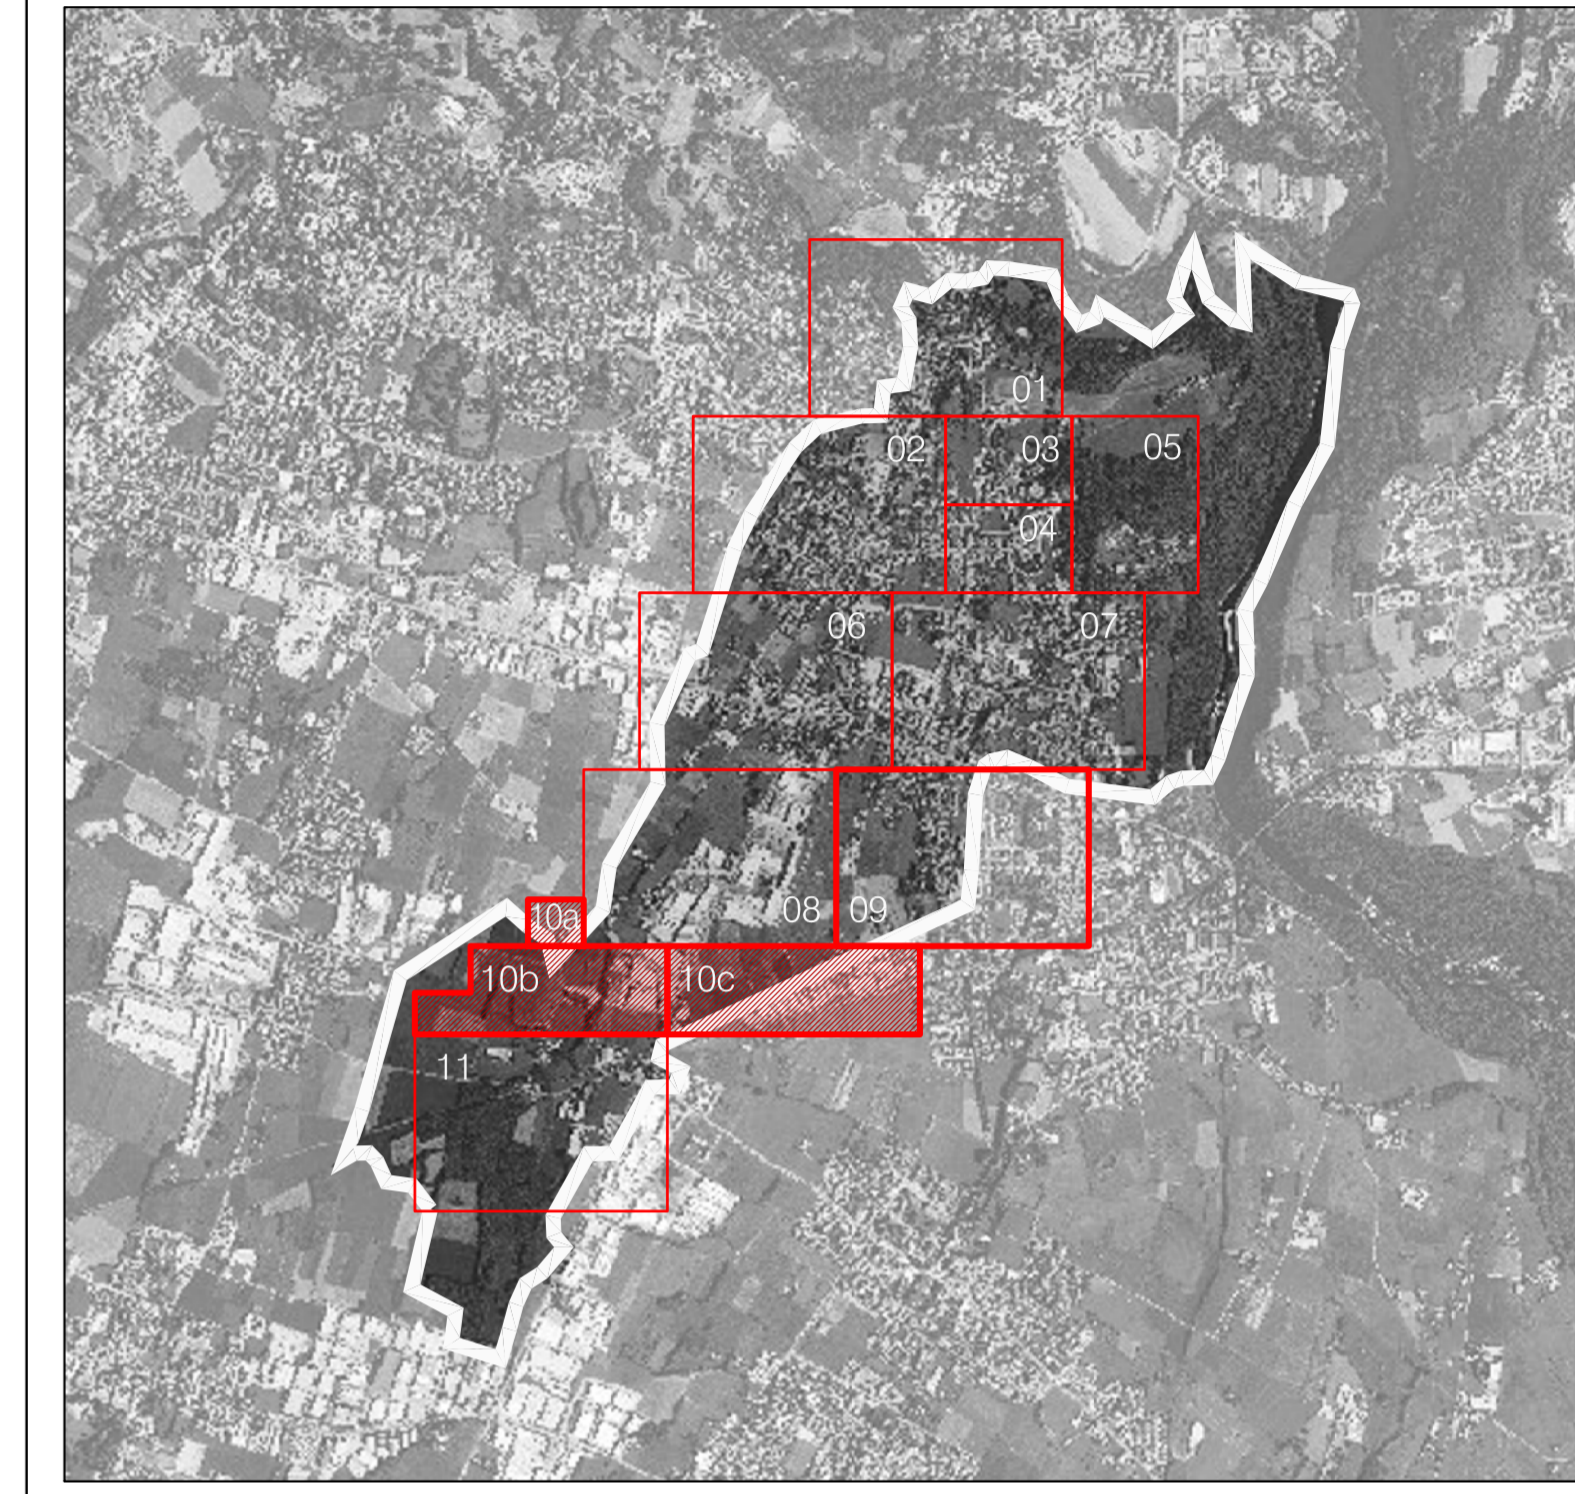

PIANO DI ILLUMINAZIONE COMUNE DI ROBBIATE (LC)

TITOLO TAVOLA		
CENSIMENTO PUNTUALE DEGLI IMPIANTI DI ILLUMINAZIONE PUBBLICA		
TAVOLA N.	QUADRO N.	DATA
TAV.02.10	10a-10b-10c	Aprile 2009
NOME FILE		FORMATO
02CensimentoImpianti.dwg		A1*

di Ing. R. Guarella - arch. M. Montani - arch. M. Suss  
 p. I.V.A. 12859360153  
 sede legale: Via Boccaccio 15/A - 20123 Milano  
 sede operativa: Via Brusuglio, 44 - 20161 Milano  
 TEL. 0245477642 FAX. 0245477710  
 www.studiogms.it

Il presente elaborato è opera dell'ingegnere e costituisce oggetto di diritto d'autore. Limitato dagli art.2575 e segg. C.C.e dalla L.2204/1941 N.663 e successive modifiche ed integrazioni. Ogni violazione e riproduzione dell'opera, anche parziale o in forma riassuntiva o per stralzo, imitazione, contraffazione, ecc.) sarà perseguita penalmente.