




3 - Beata Vergine del Pianto e Robbiate

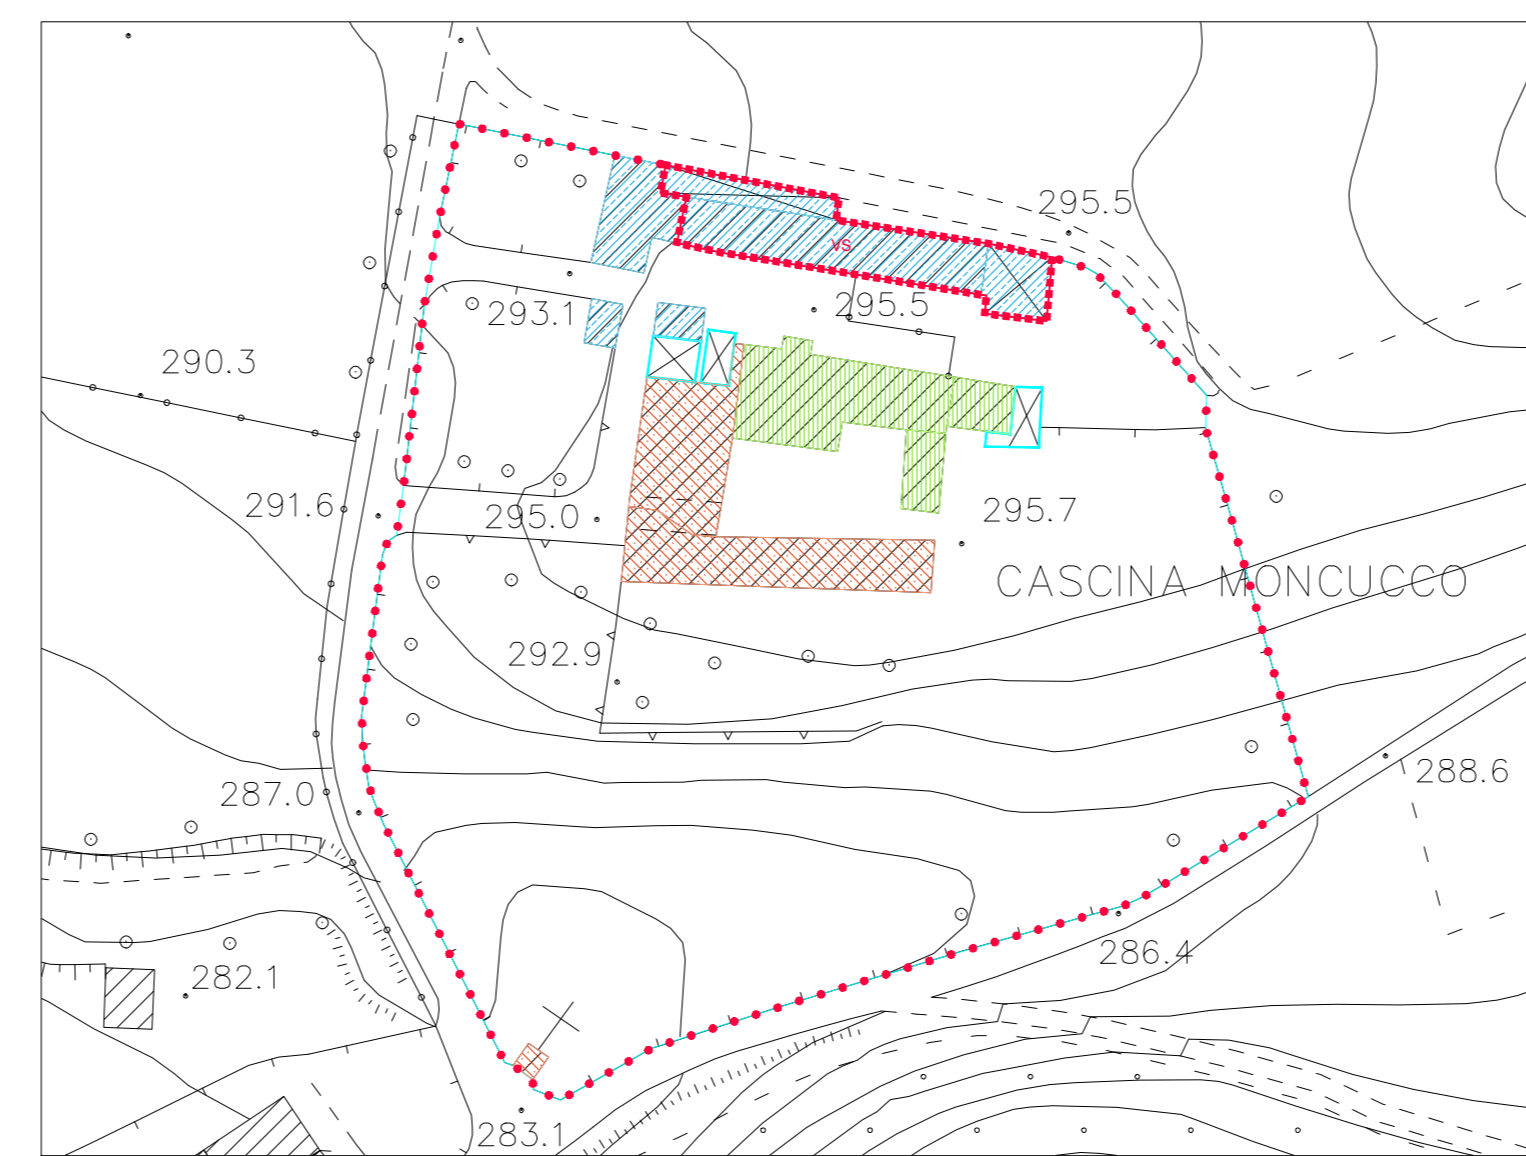


2 - Cascina Moncuoco

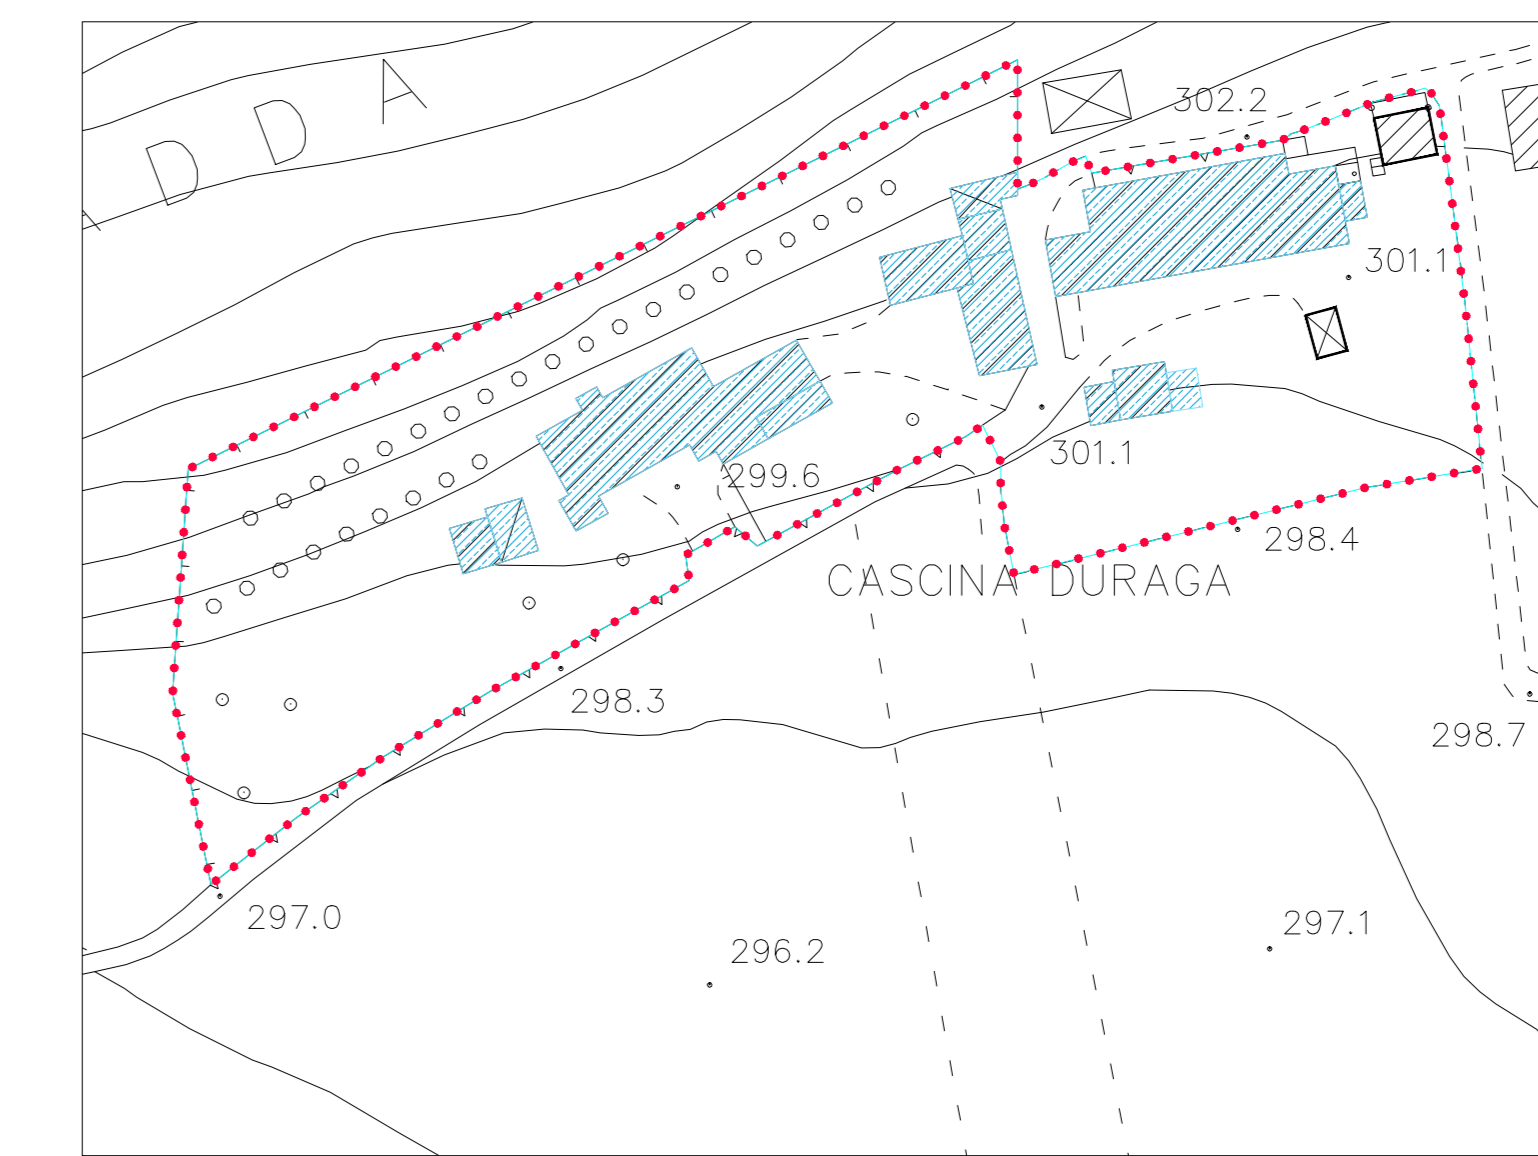


1 - Cascina Duraga

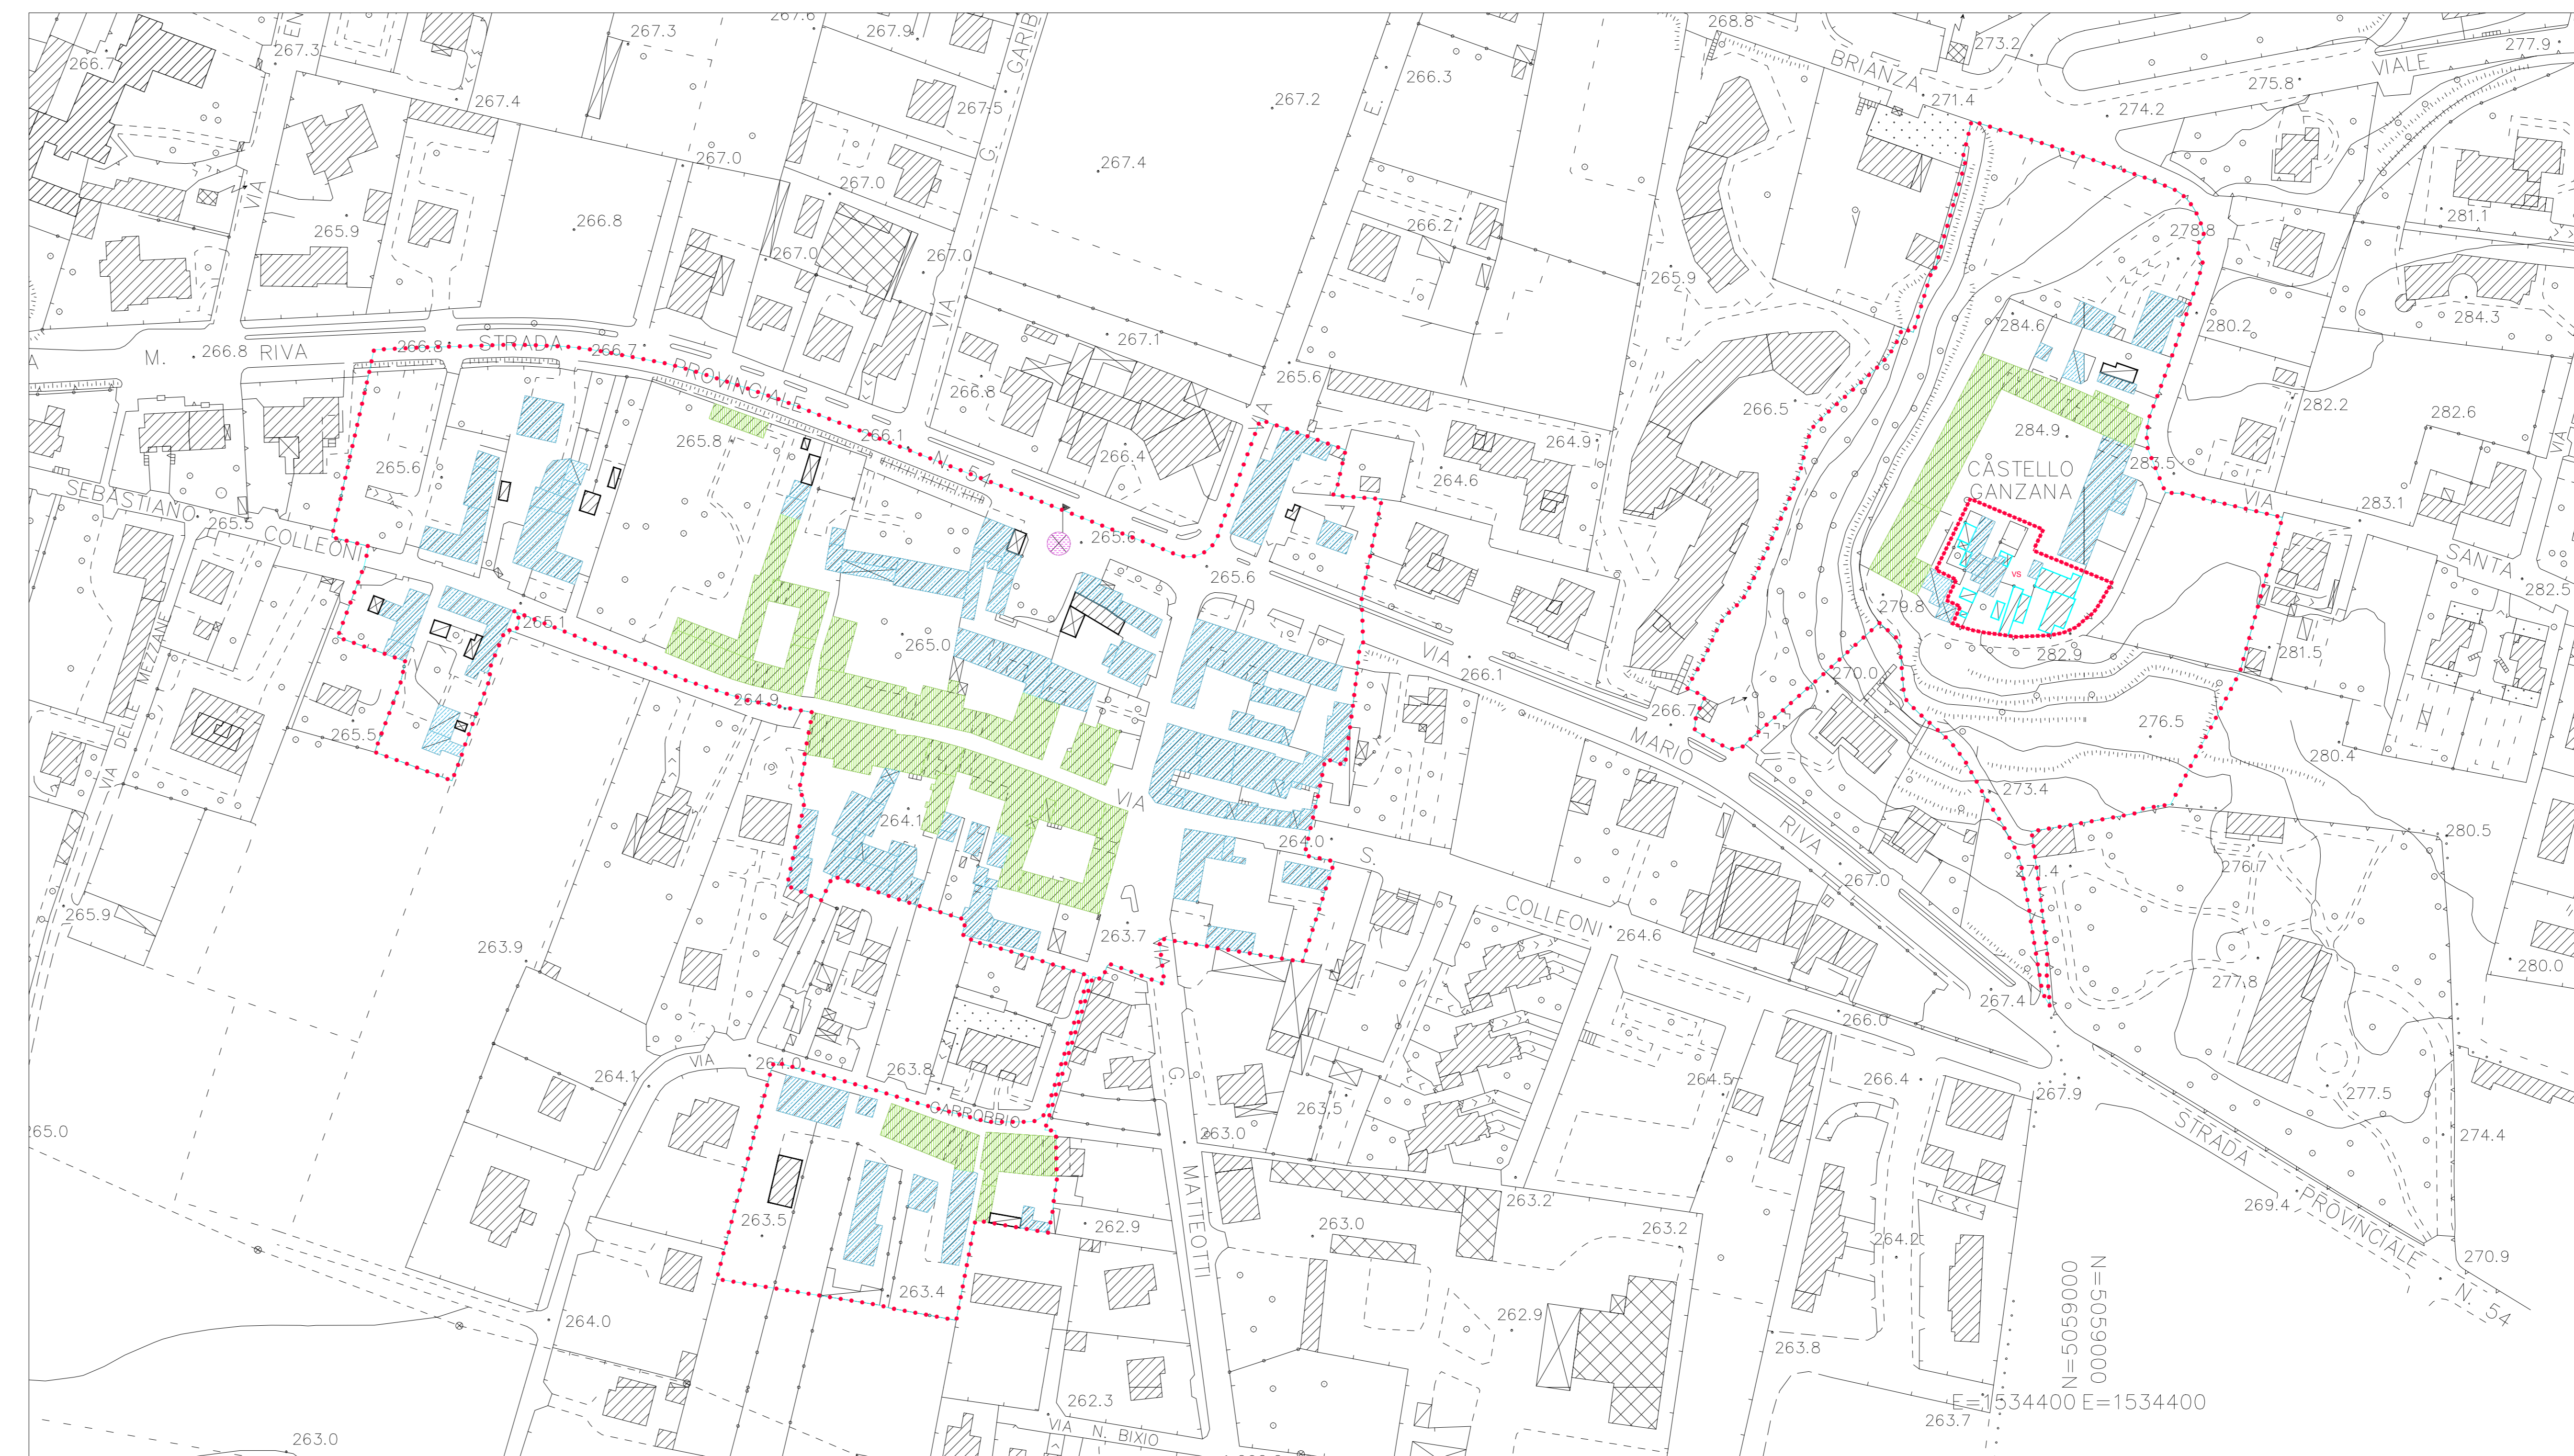


4 - Terzuolo e Castello della Ganzana

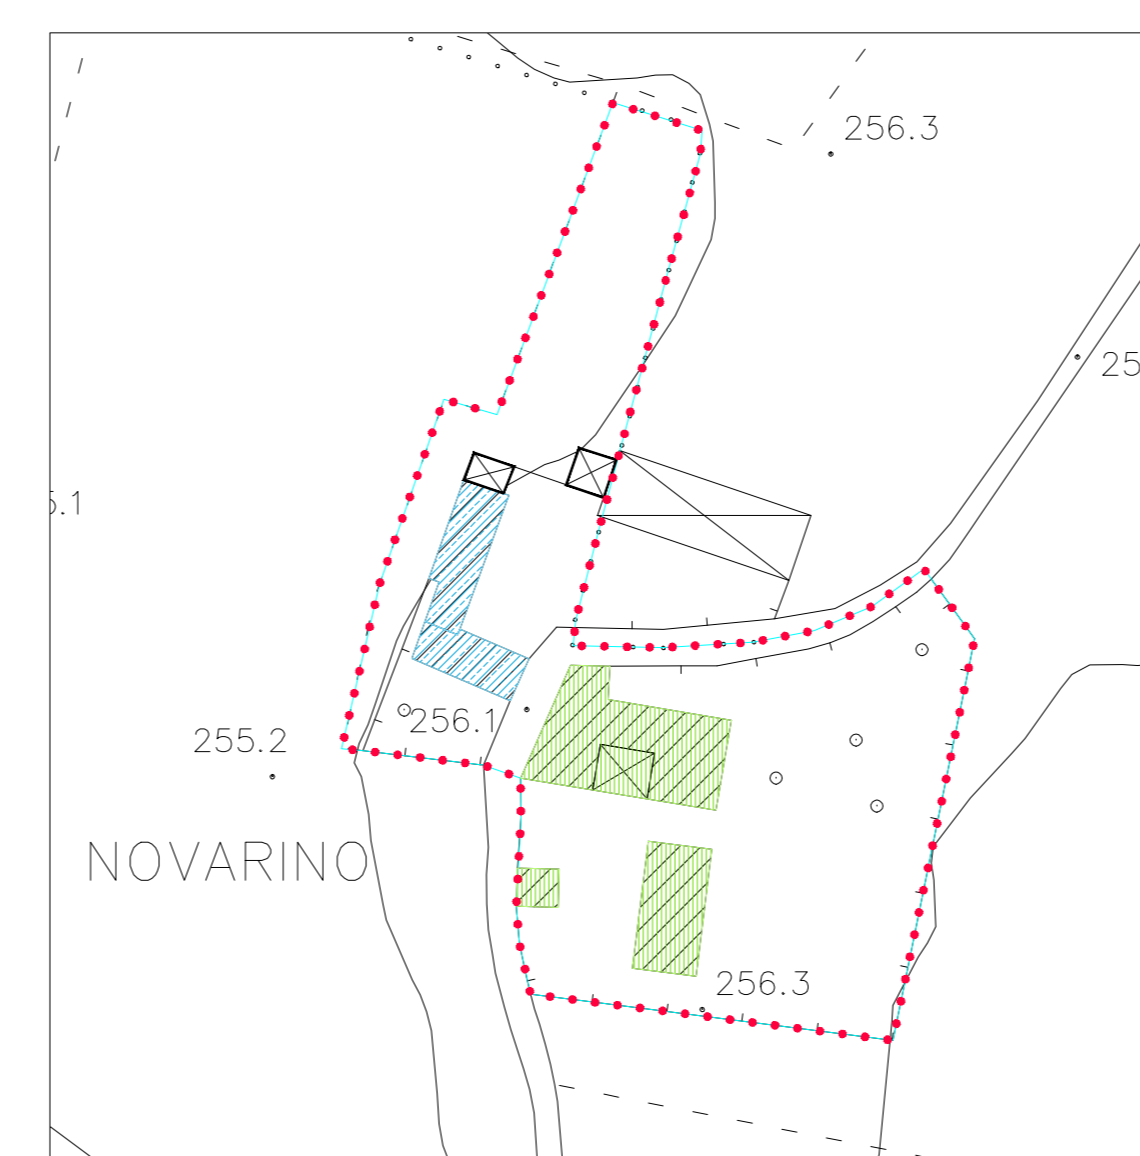

5 - Cascina Novarino

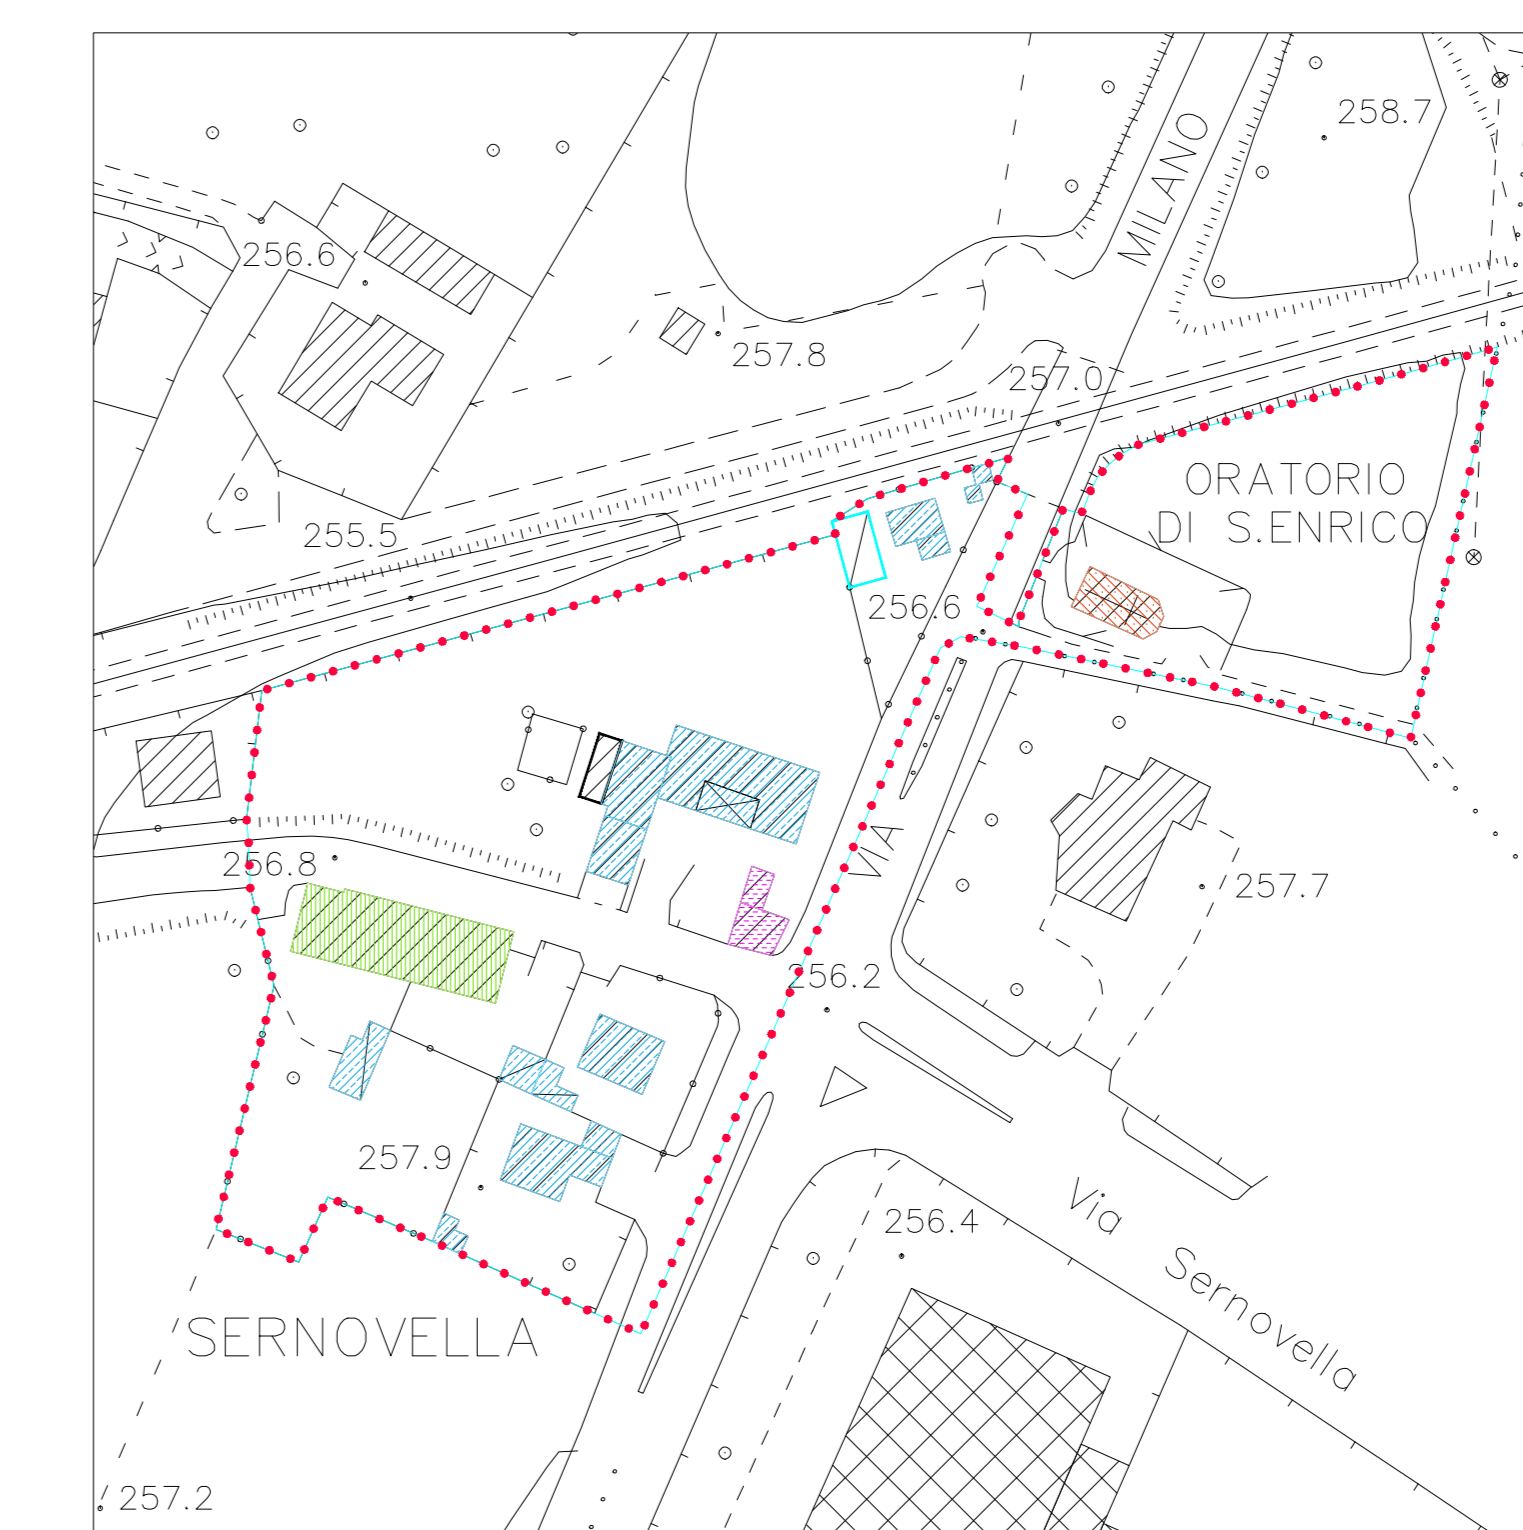

6 - Sernovella

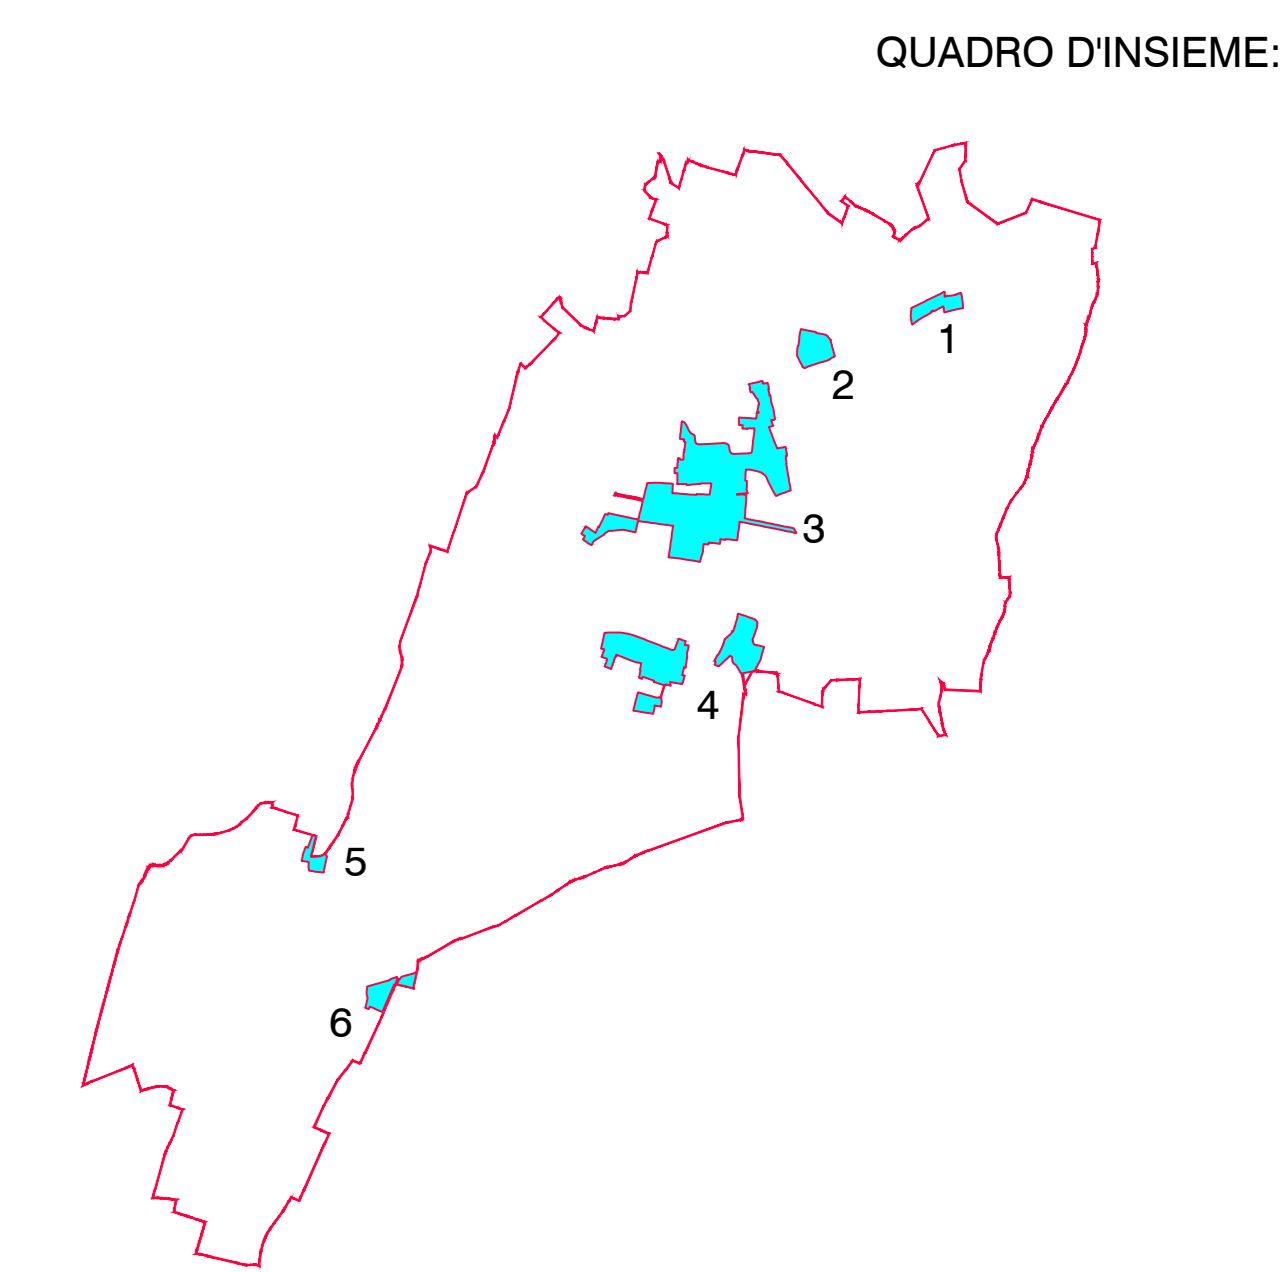

LEGENDA:

- PERIMETRO DELLA ZONA A RISERVO RESIDENZIALE
- INTERVENTO DI RESTAURO
- INTERVENTO DI RISANAMENTO
- INTERVENTO DI RISTRUTTURAZIONE
- INTERVENTO DI DEMOLIZIONE
- ACCESSORI ED EDIFICI MINORI COME DA 9.4.1 DELLE NORME DI ZONA
- MANUFATTI E ACCESSORI DI CUI È AMMESSA LA MANUTENZIONE STRAORDINARIA
- ZONA STANDARD: ATTREZZATURE RELIGIOSE ATTREZZATURE D'INTERESSE COMUNE
- VINCOLO SPECIFICO COME DA 9.4.1 DELLE NORME DI ZONA

Provincia di Lecco
COMUNE DI ROBBATE
 PIANO DELLE REGOLE ex art.10 L.R.11.03.2005 n°12
ALLEGATO 2.3
VECCHI NUCLEI
 Scala 1:1000
 IL SINDACO: dott. Alessandro SALVIONI
 PROGETTISTA: dott. ing. e arch. Giancarlo ARLATI - U.T.C. Robbiate
 COLLABORATORI:
 dott. arch. Daniele CREVENNA - U.T.C. Robbiate
 dott. arch. Alberto MARCHI - LECCO e dott. arch. Aldo MARCHI - LECCO