





Ripartitore



Posa cavi in trincea

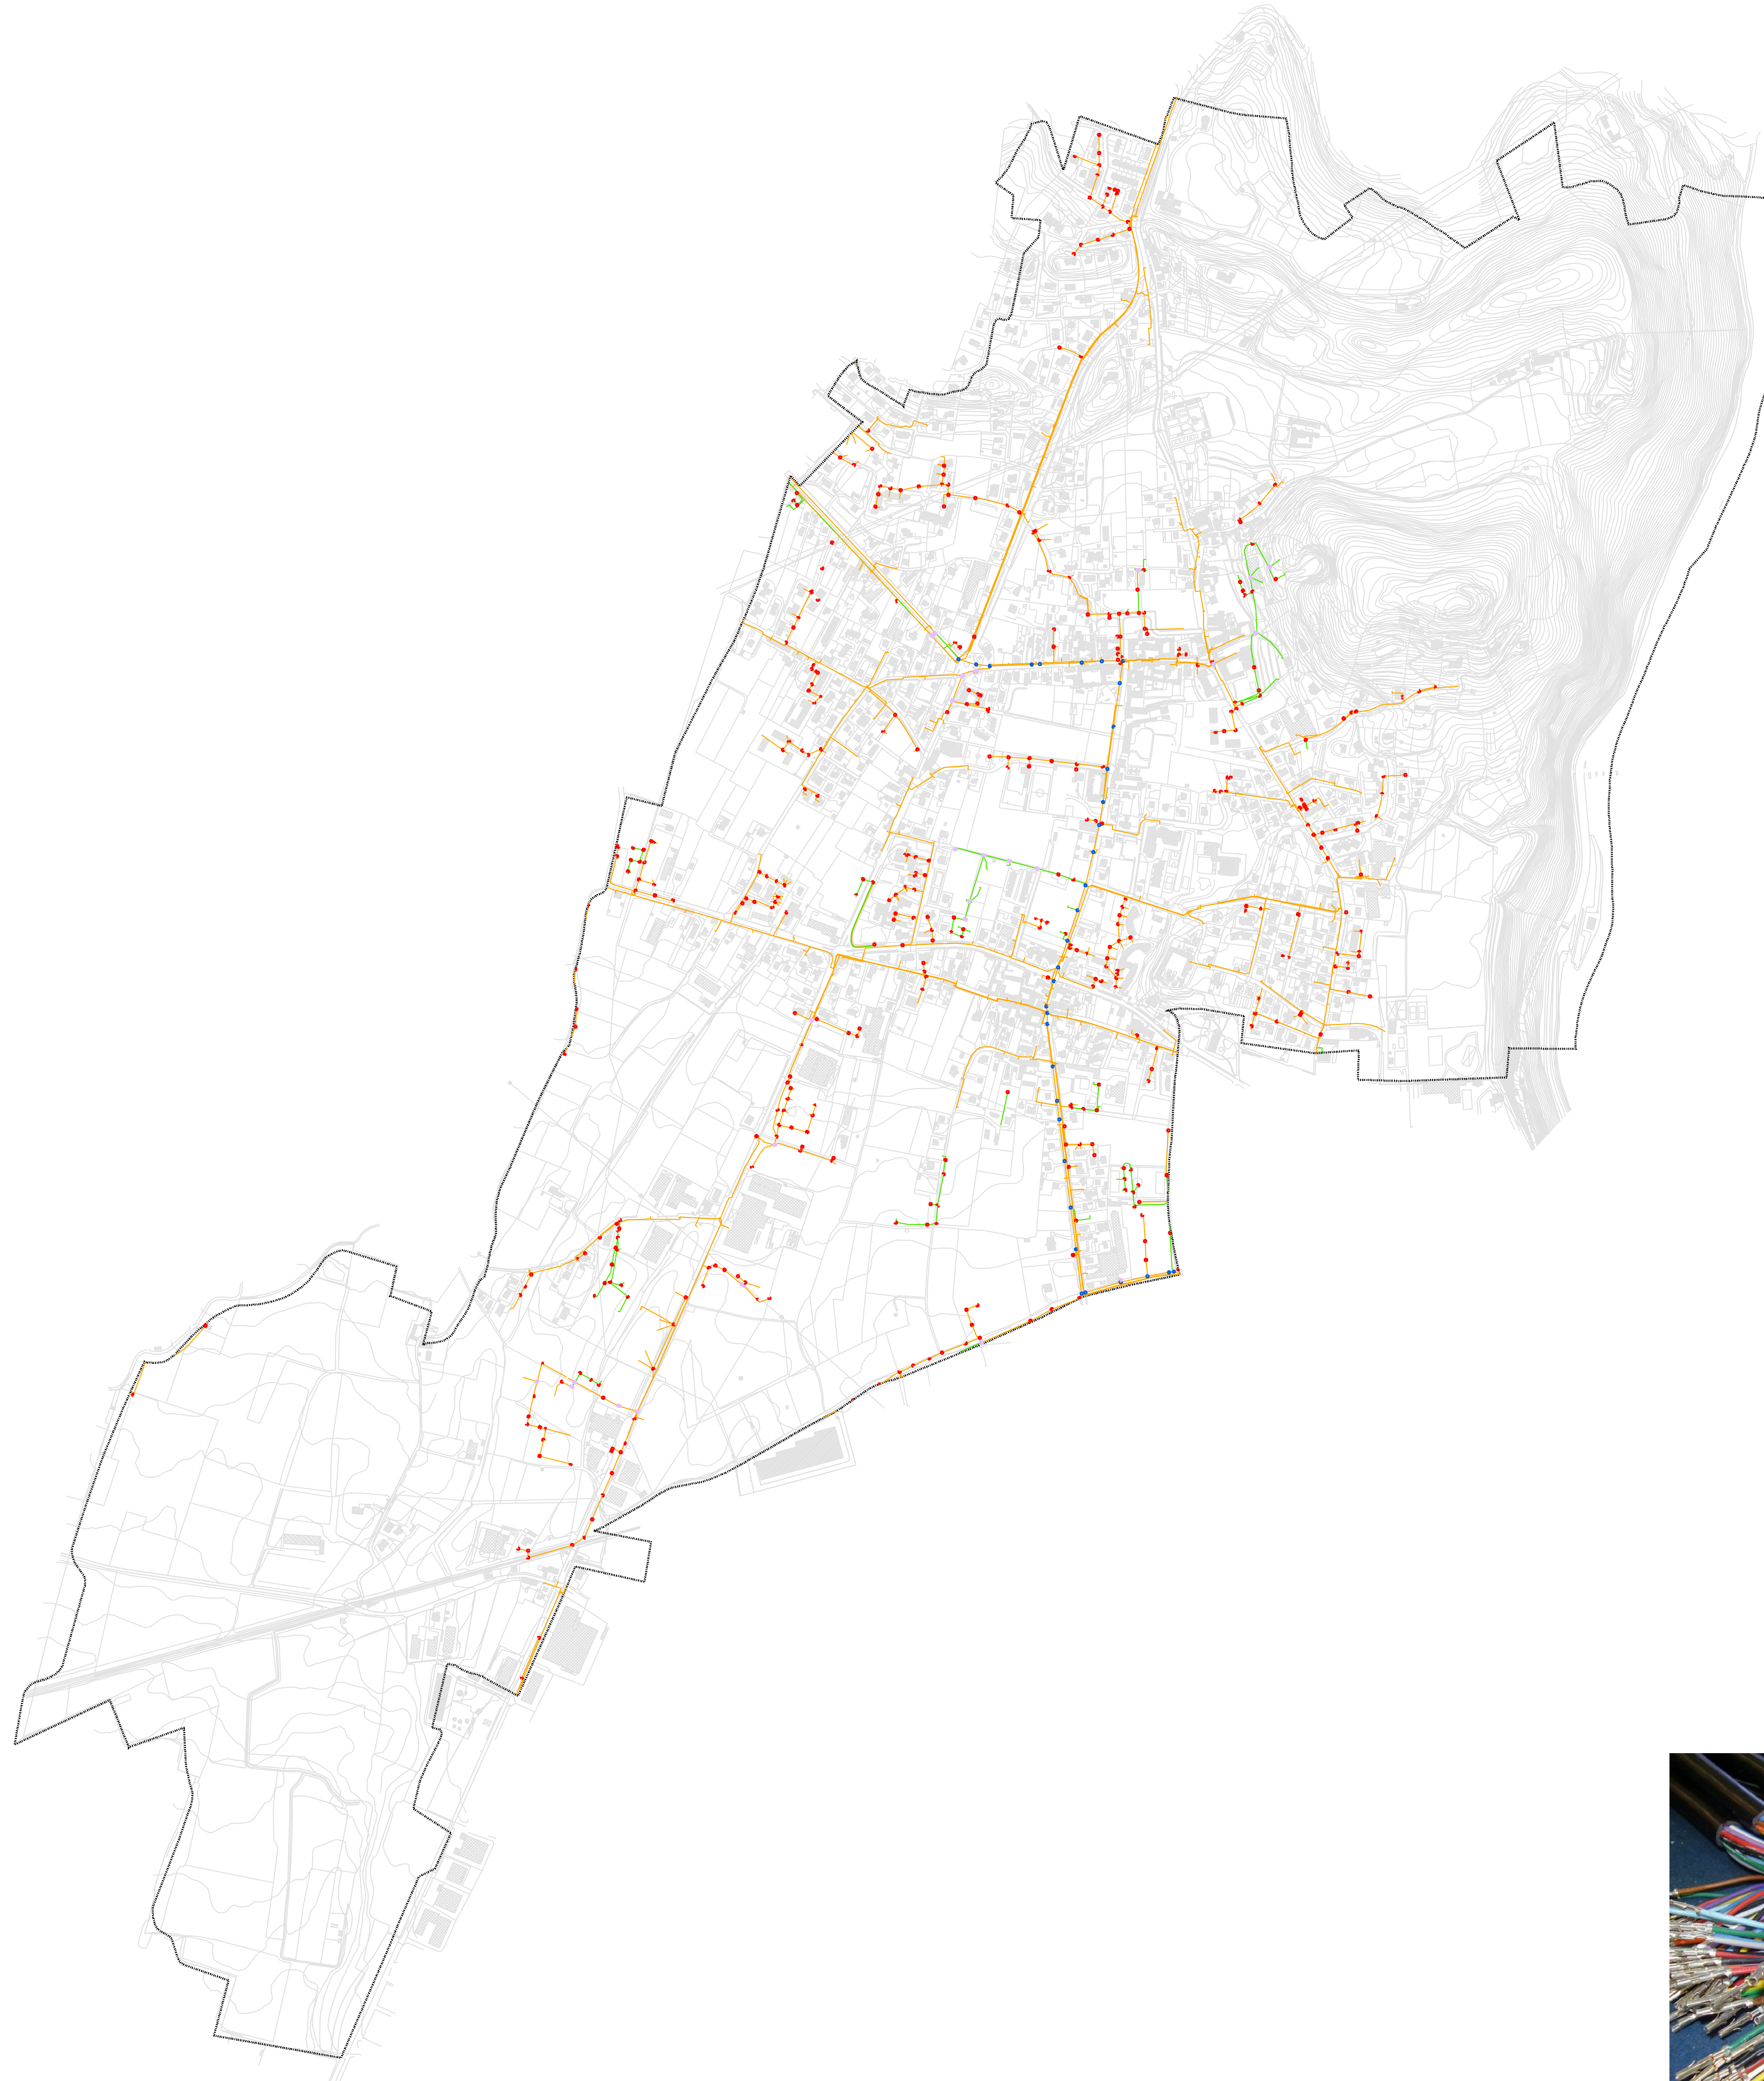


COMUNE DI ROBBIATE
(LECCO)

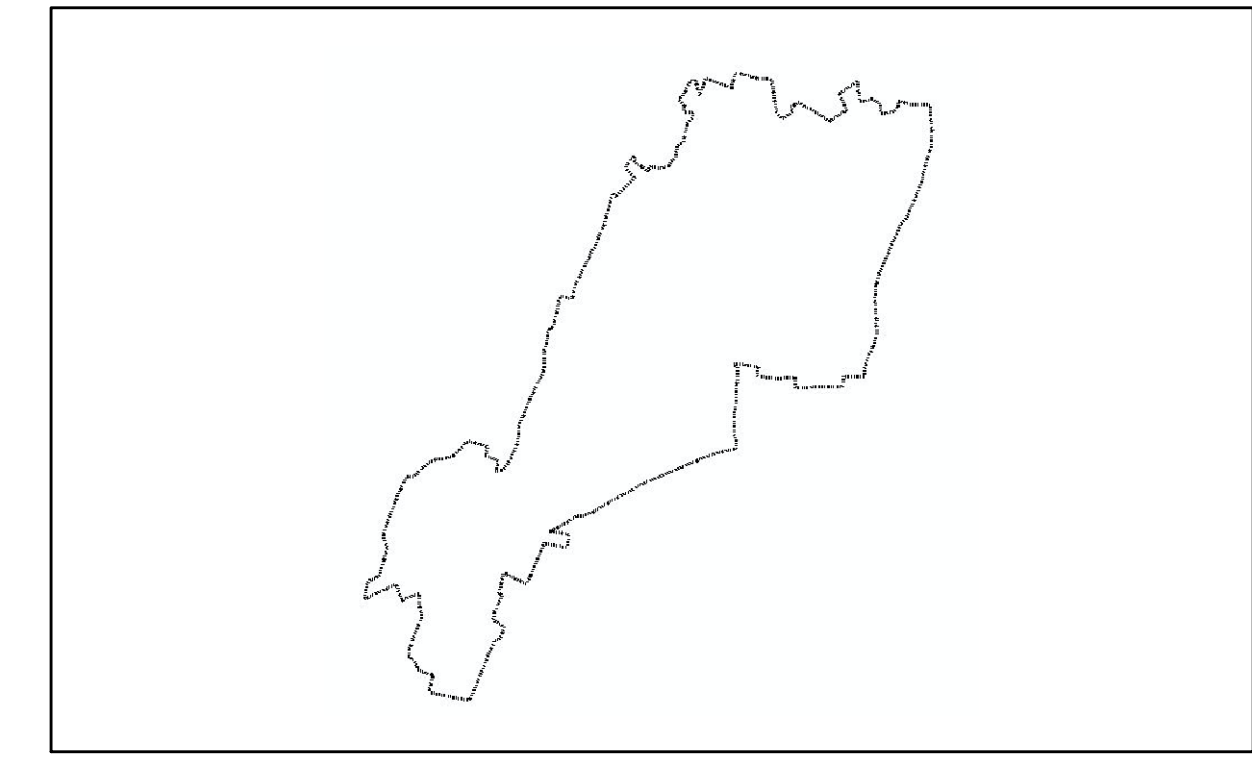

RETE DELLA TELEFONIA


Scala 1:5.500
Tav. 3 B

Maggio 2009

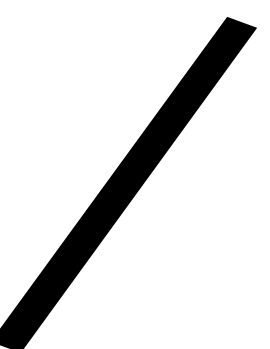


Legenda

	Confine comunale	
	Canalizzazioni	11.493 m
	Infrastrutture	3.897 m
	Trincea	20.091 m
	Camerette	n. 34
	Pozzetti 120x60	n. 28
	Pozzetti 50x60	n. 440

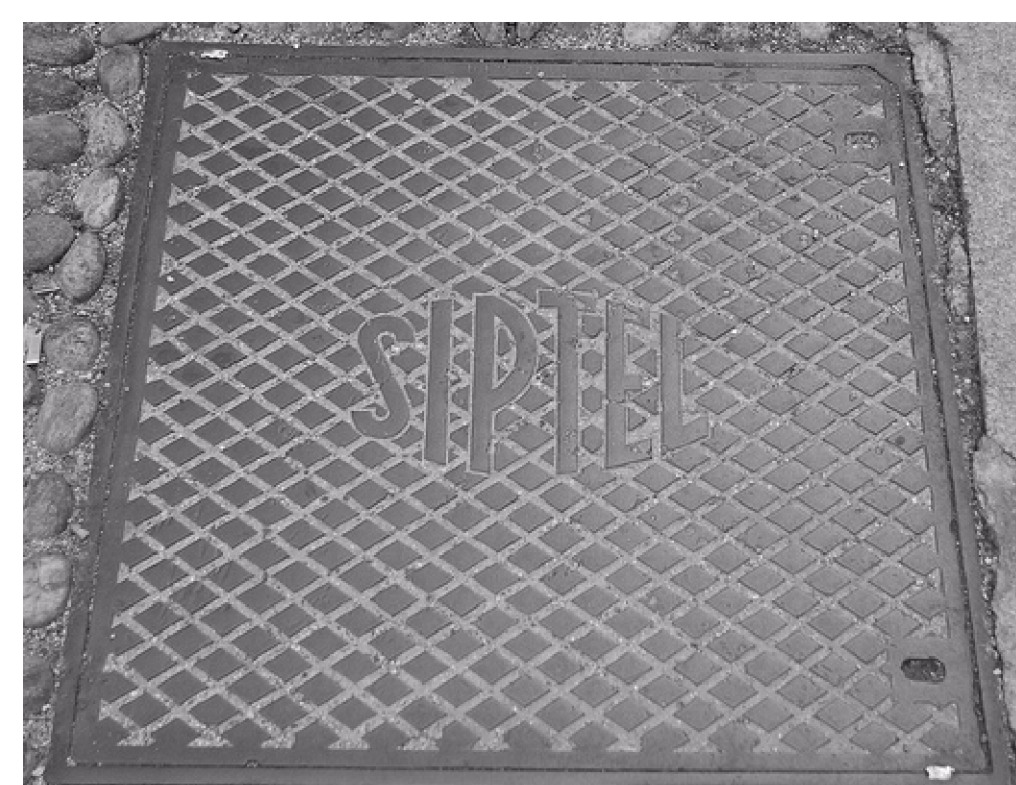

Tombino telecom

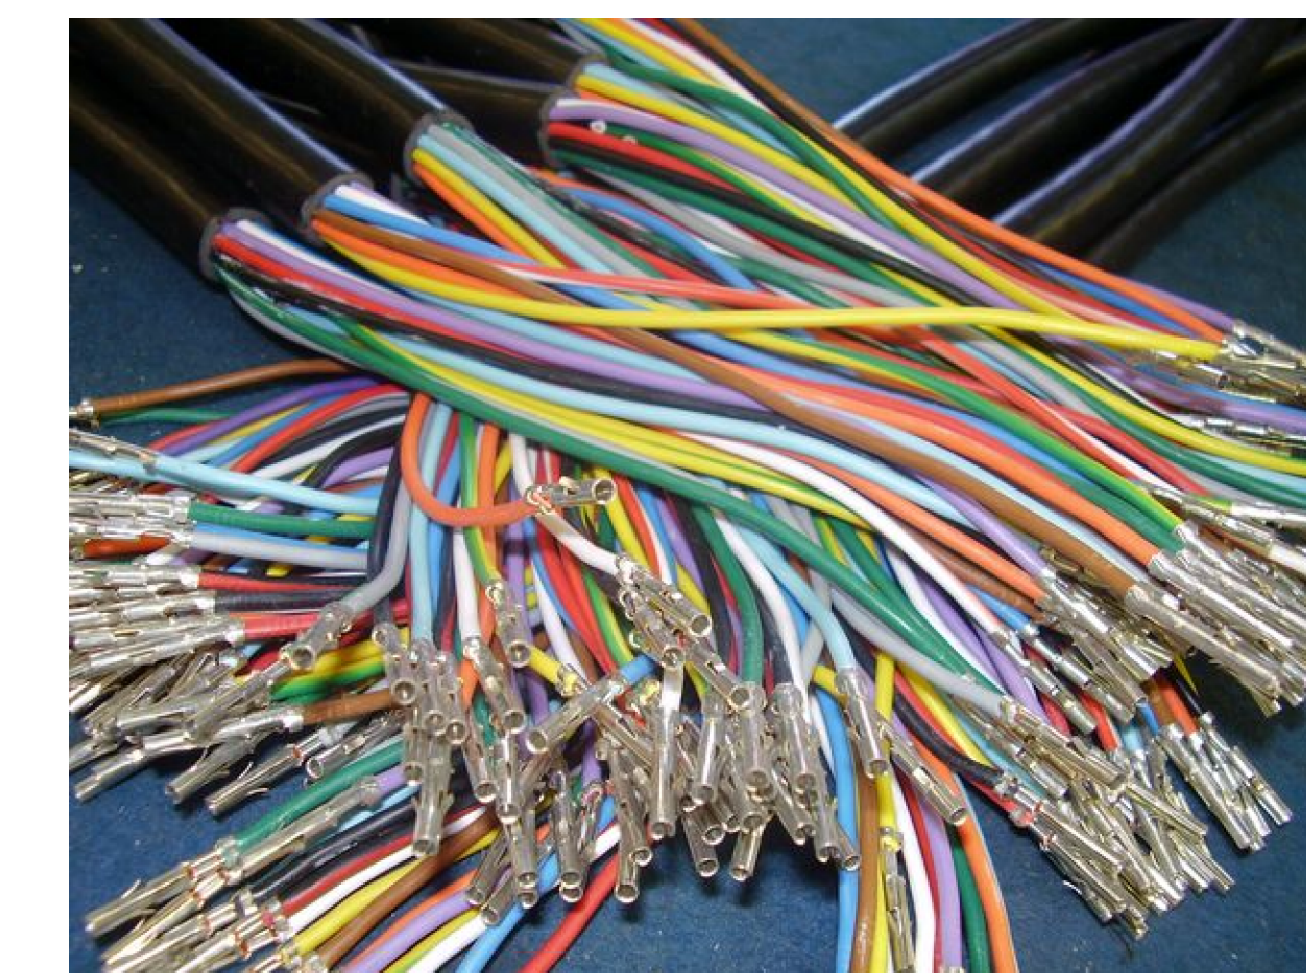

Cavi telefonici

dati Telecom Italia Spa

Elaborazione

 **STUDIO AMBIENTALE SAS**
Via Grasselli 7 - 20137 Milano -
Tel. 02-730981 Fax. 02-92879746
www.studioambientale.it